



2

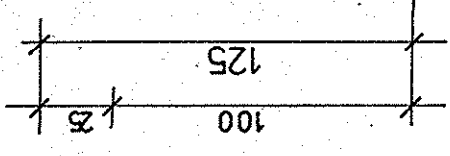


MUR OPOROWY B - ze schodami
skala 1/25

BETON B25; C20/25
BETON B10; C8/12
STAL SŁOS-b; A-O

1

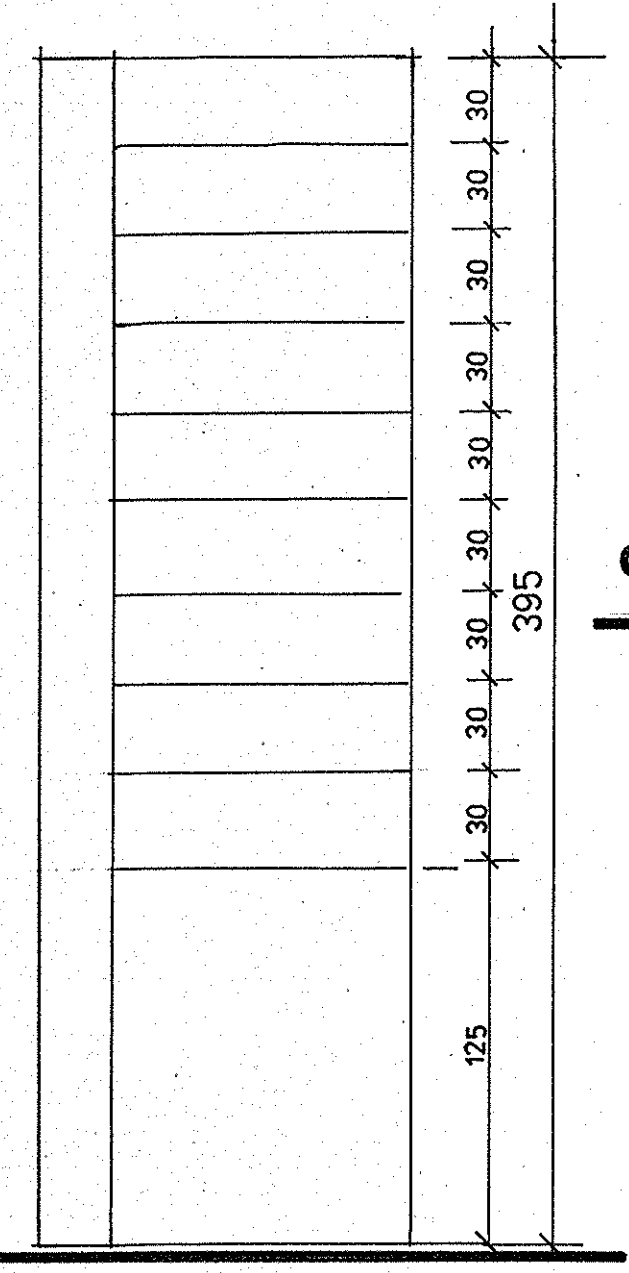

2

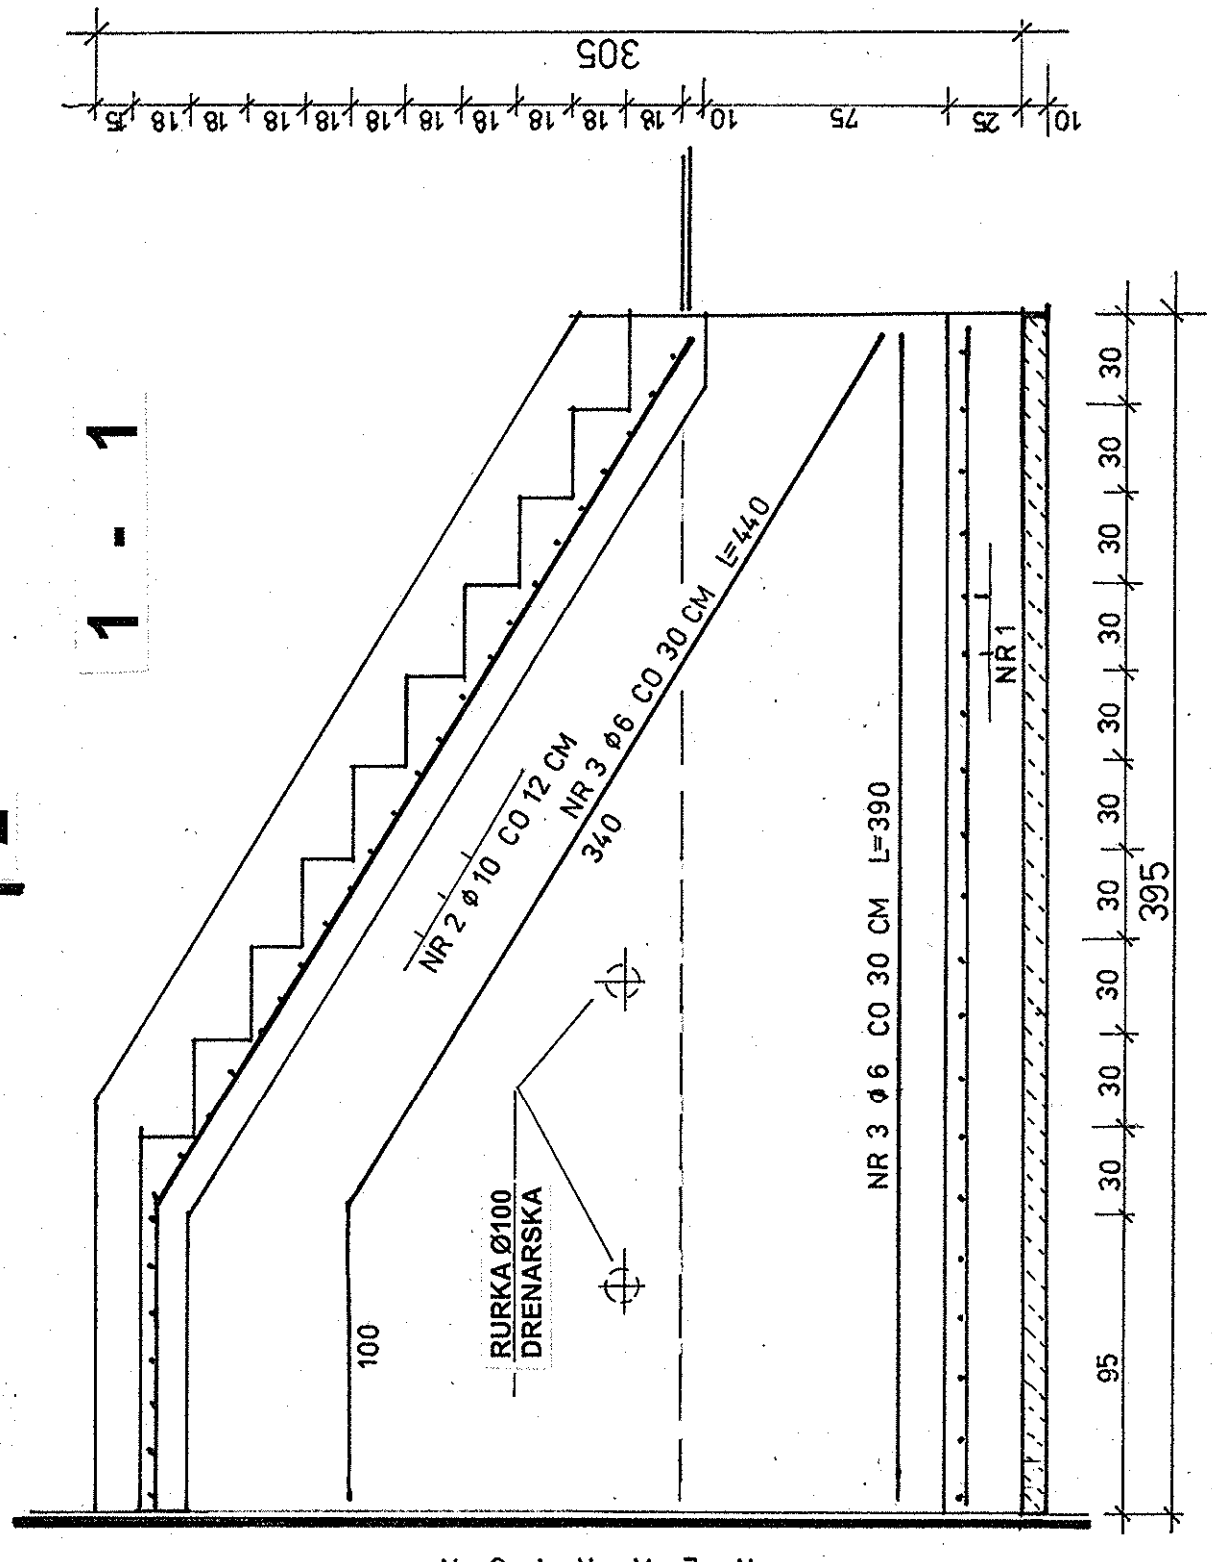

1 - 1

ZESTAWIENIE STALI ZBROJENIOWEJ

NR	φ	DŁUGOŚĆ CM	SZTUK	ELEMENT	DŁUGOŚĆ MB		
					STAL SŁOS-b; A-O	φ6	
1	10	453	20	1		90	
2	10	193	30	1		58	
3	6	440	7	1		20	
4	6	390	19	1		74	
RAZEM MB					94	148	
WAGA MB					0.222	0.617	
RAZEM KG					21	92	
OGÓLEM KG					113		

INWESTOR		Biuro Projektów Systemów Wodno-Ściekowych „EKOSAN” ul. Duleby 2A 20-326 Lublin tel. 81-441-88-21	
OBIEKT		GMINA TARNOGRÓD	
FUNKCJA		MURY OPOROWE I SCHODY NA SKARPIE NA TERENIE OCZYSZCZALNI ŚCIEKÓW W TARNOGRODZIE	
PROJEKTANT		mgr inż. J. Wiśniewski upr. bud. nr 13/64 spec. konstrukcyjno-inż.	DATA VII/2012 R
ASYSTENT		mgr inż. E. Powol upr. bud. nr 1125/Lb/80 spec. konstrukcyjno-bud.	SKALA 1 / 25
WERYFIKATOR		mgr inż. E. Dobrowojski upr. bud. nr 1232/Lb/72 spec. konstrukcyjno-inż.	NR ZLEC 382/06/12
			RYS. 3

R E A K T O R