


STACJA DMUCHAW (obiekt nr 8)

RZUT FUNDAMENTÓW

skala 1/25

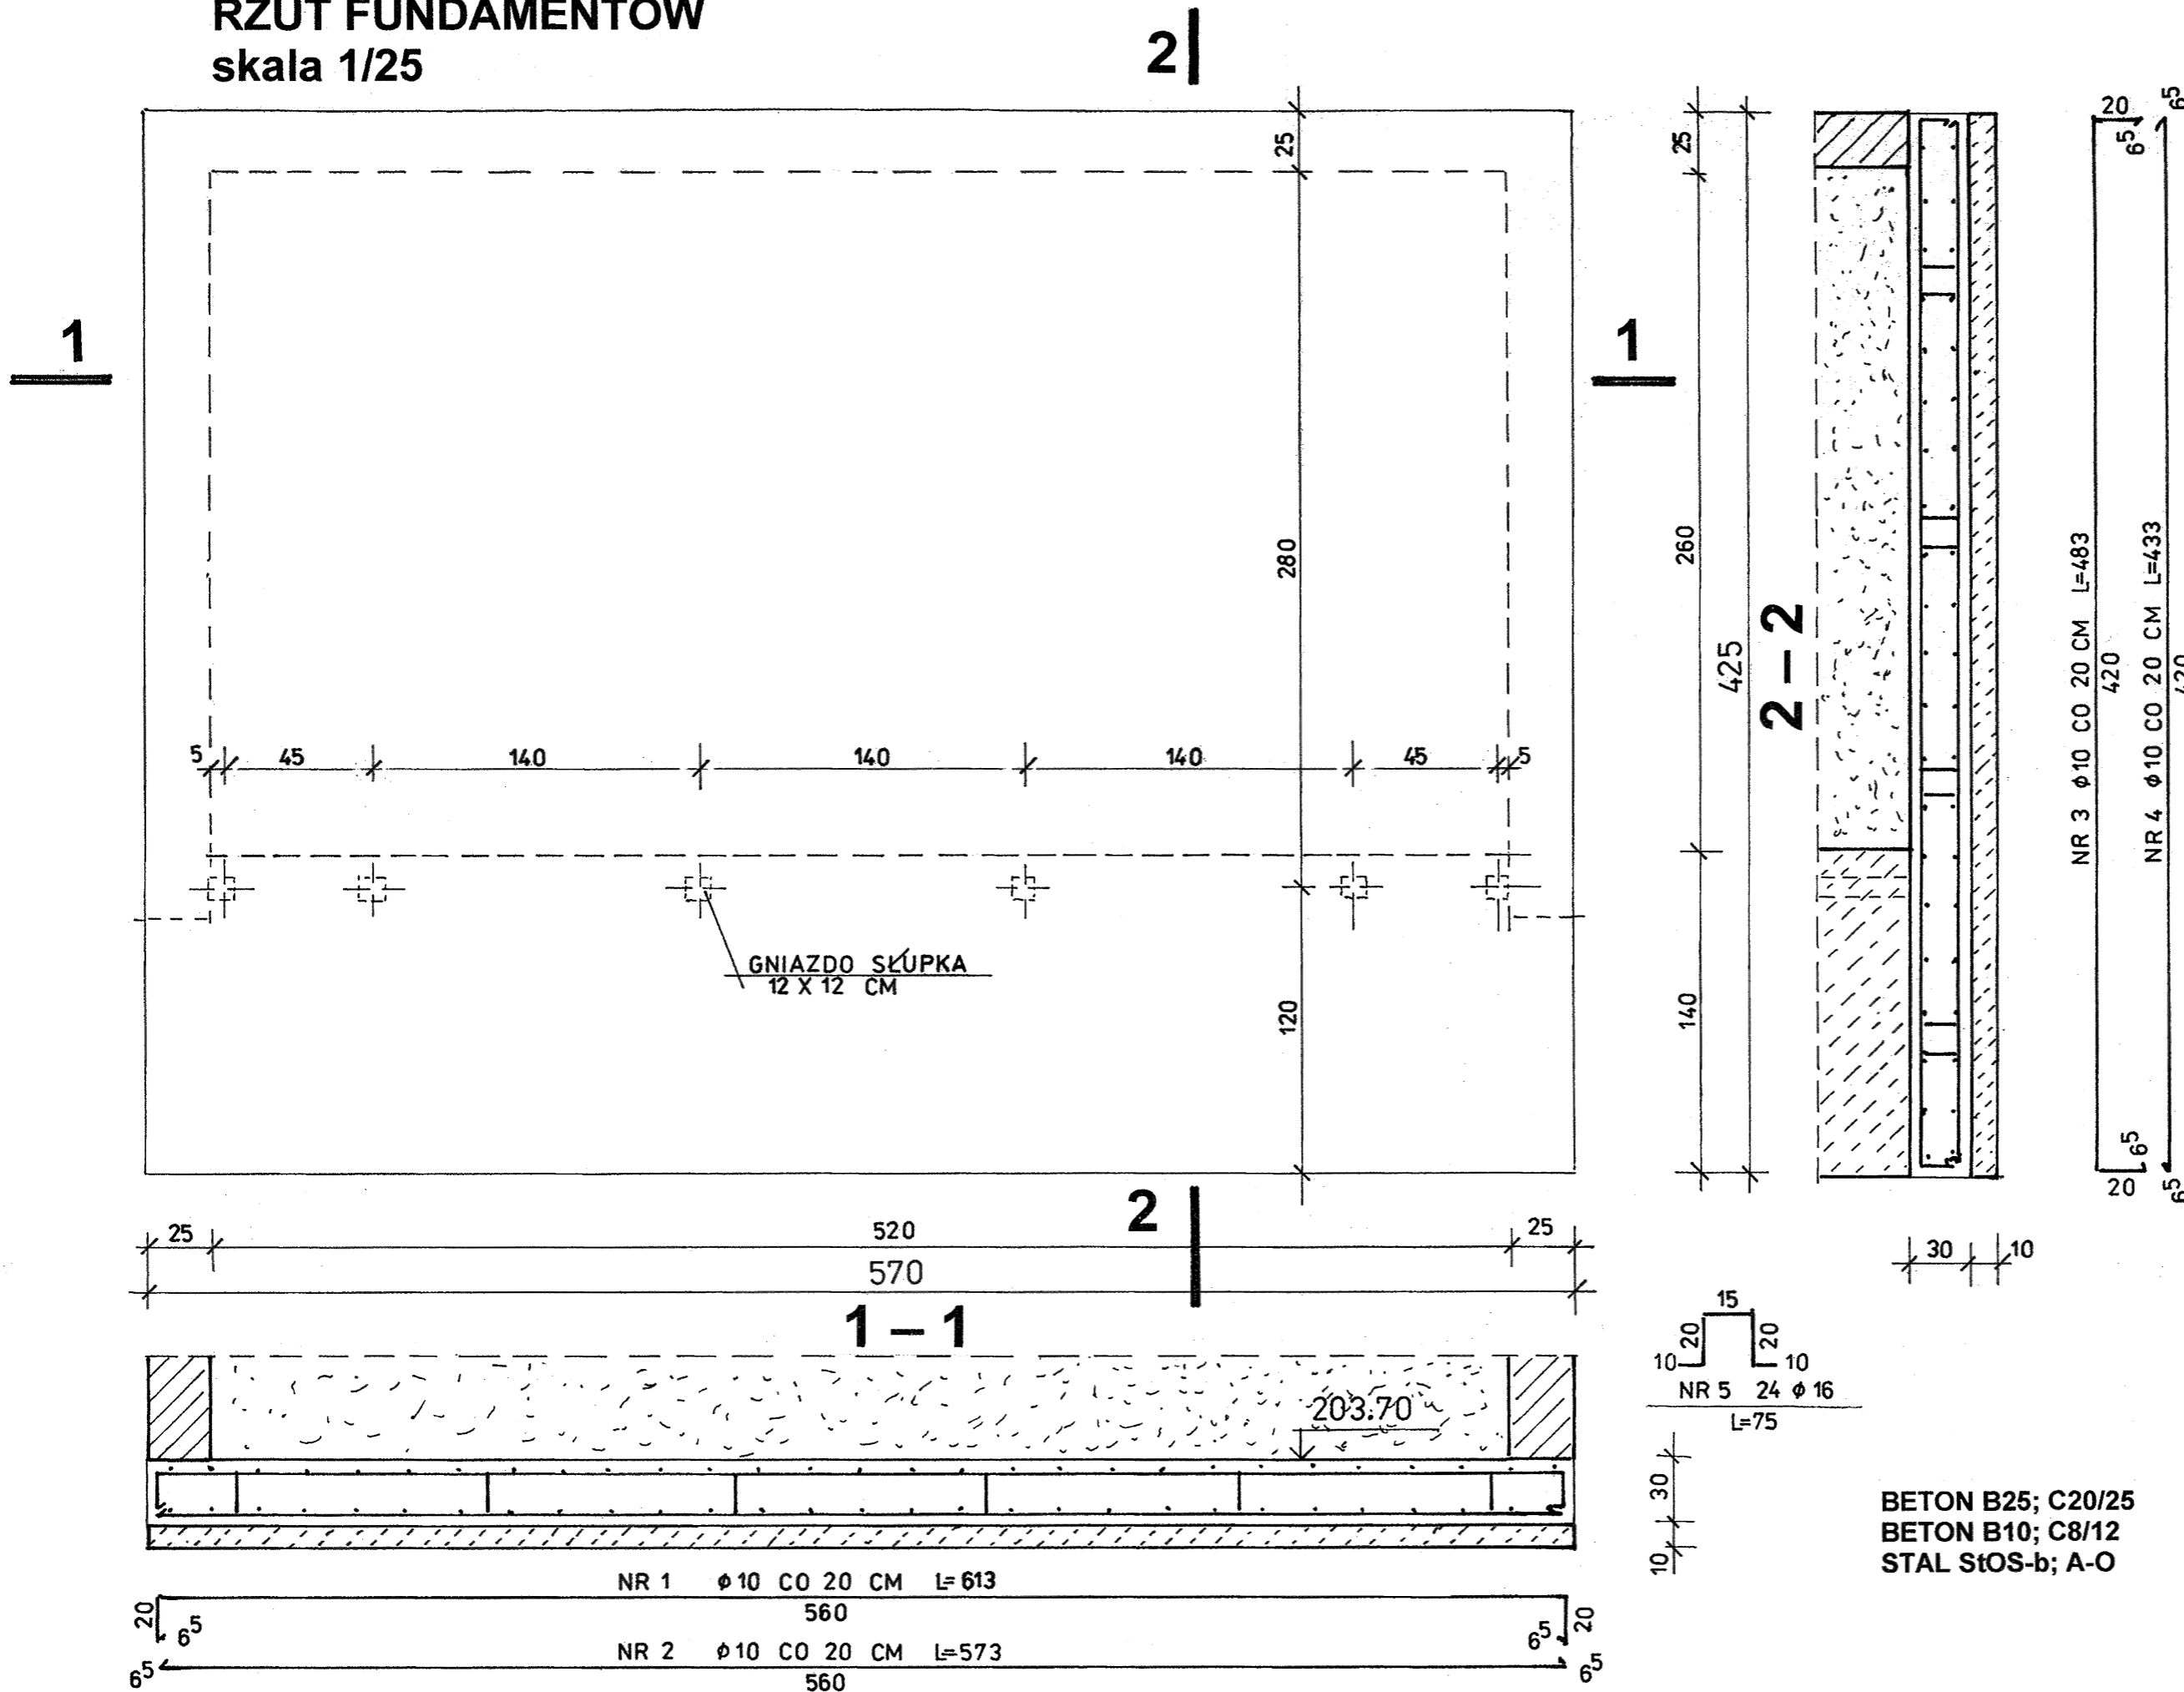

BETON B25; C20/25
 BETON B10; C8/12
 STAL StOS-b; A-O

Biurowo Projektów Systemów Wodno-Ściekowych „EKOSAN” ul. Duleby 2A 20-326 Lublin tel. 81-441-88-21		GMINA TARNÓGRÓD		DATA		PODPIS	
INWESTOR	ZBIORNIK (obiekt nr 6)	mgr inż. J. Wiśniewski upr. bud. nr 13/64 spec. konstrukcyjno-inż.	09 - 2012 R	SKALA		1 / 25	
OBIEKT	BUDYNEK STACJI ODWADNIANIA OSADU (obiekt nr 7) BUDYNEK STACJI DMUCHAW (obiekt nr 8)	mgr inż. E. Powol upr. bud. nr 1125/Lb/80 spec. konstrukcyjno-bud.	09 - 2012 R	NR ZLEC		382/06/12	
FUNKCJA	NA TERENIE OZYSZCZALNI ŚCIEKÓW W TARNOGRODZIE	mgr inż. E. Dobrowolski upr. bud. nr 1232/Lb/72 spec. konstrukcyjno-inż.	09 - 2012 R	RYS.		3	

ZESTAWIENIE STALI ZBROJENIOWEJ
 PŁYTY FUNDAMENTOWEJ

NR	Ø	DŁUGOŚĆ MB	SZT.	ELEM.	DŁUGOŚĆ MB	
					STAL StOS-b	
					Ø10	Ø16
1	10	6.13	21	1	129	
2	10	5.73	21	1	121	
3	10	4.73	28	1	133	
4	10	4.33	28	1	122	
5	16	0.75	24	1		18
RAZEM MB					505	18
WAGA 1 MB					0.617	1.58
RAZEM KG					312	29
OGÓLEM KG					341	