
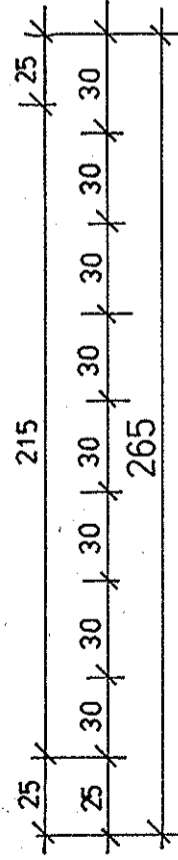


# SCHODY NA SKARPIE

skala 1/25

## ZESTAWIENIE STALI ZBROJENIOWEJ

NR	Ø	DŁUGOŚĆ CM	SZTUK	ELEMENT	DŁUGOŚĆ MB	
					STAL SŁOS-b; A-O	Ø6
1	10	313	4	1		13
2	10	421	4	1		17
3	6	100	24	1		24
RAZEM MB					24	30
WAGA MB					0.222	0.617
RAZEM KG					6	19
OGÓŁEM KG					25	

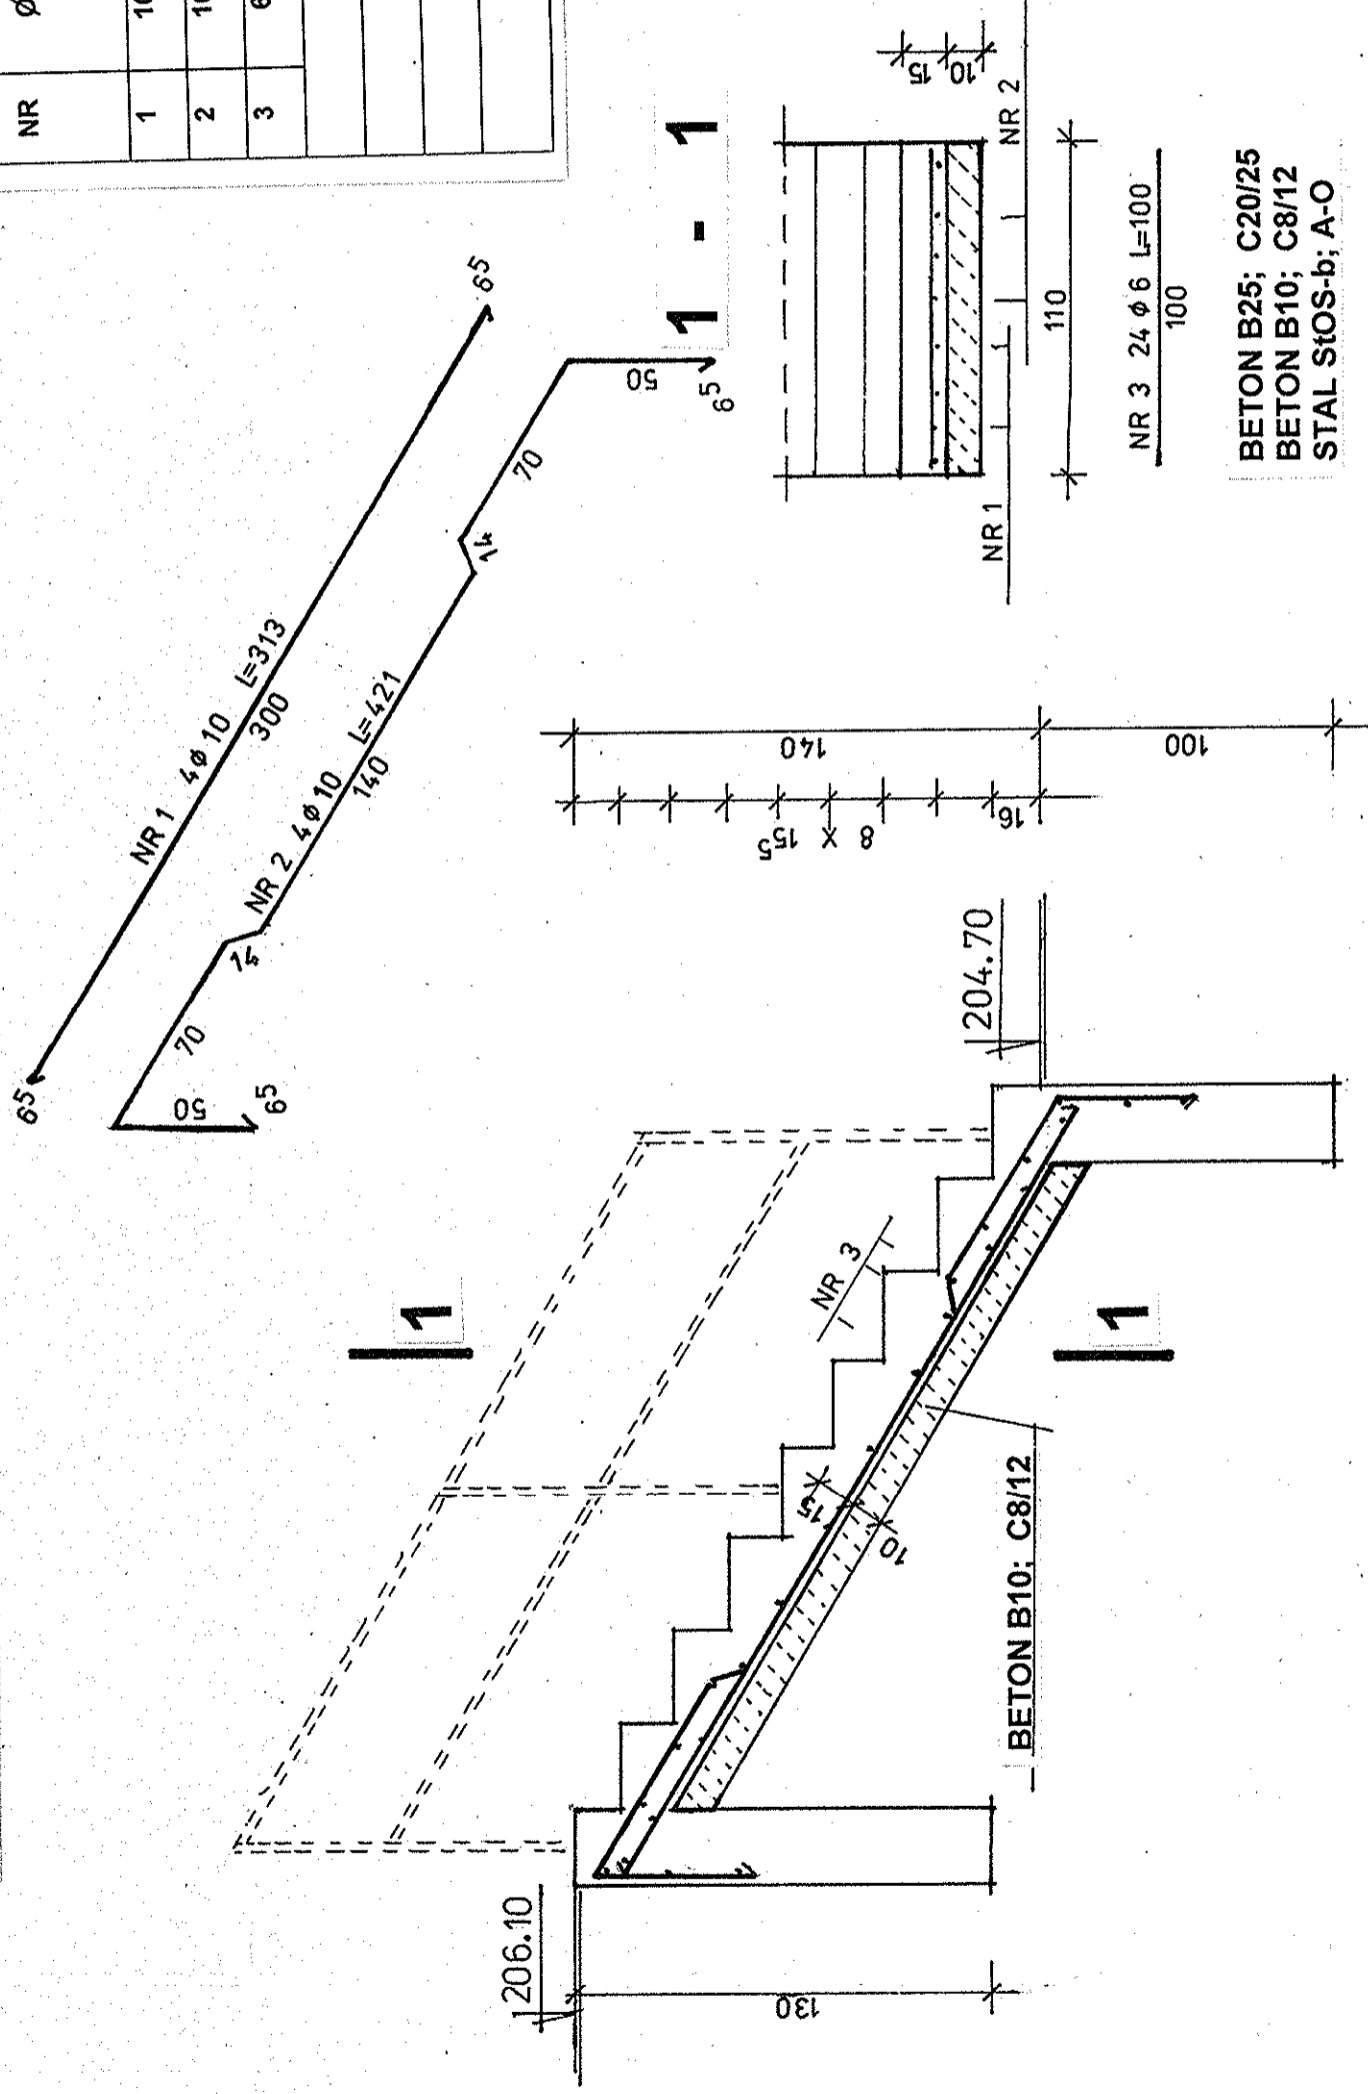

Biurowo Projektów Systemów Wodno-Ściekowych „EKOSAN” ul. Duleby 2A 20-326 Lublin tel. 81-441-88-21	
INWESTOR	GMINA TARNOGROD
OBIEKT	MURY OPOROWE I SCHODY NA SKARPIE NA TERENIE OCZYSZCZALNI ŚCIEKÓW W TARNOGRODZIE
FUNKCJA	NAZWISKO - UPR - SPEC. DATA PODPIS
PROJEKTANT	mgr inż. J. Wiśniewski upr. bud. nr 13/64 spec. konstrukcyjno-inż.
ASYSTENT	mgr inż. E. Powol upr. bud. nr 1125/Lb/80 spec. konstrukcyjno-bud.
WERYFIKATOR	mgr inż. E. Dobrowolski upr. bud. nr 1232/Lb/72 spec. konstrukcyjno-inż.
	VIII 2012 R
	VIII 2012 R
	VIII 2012 R
SKALA	1 / 25
NR ZLEC	382/06/12
RYŚ.	6