


MAPA DO CELÓW PROJEKTOWYCH

ORIENTACJA W TERENIE

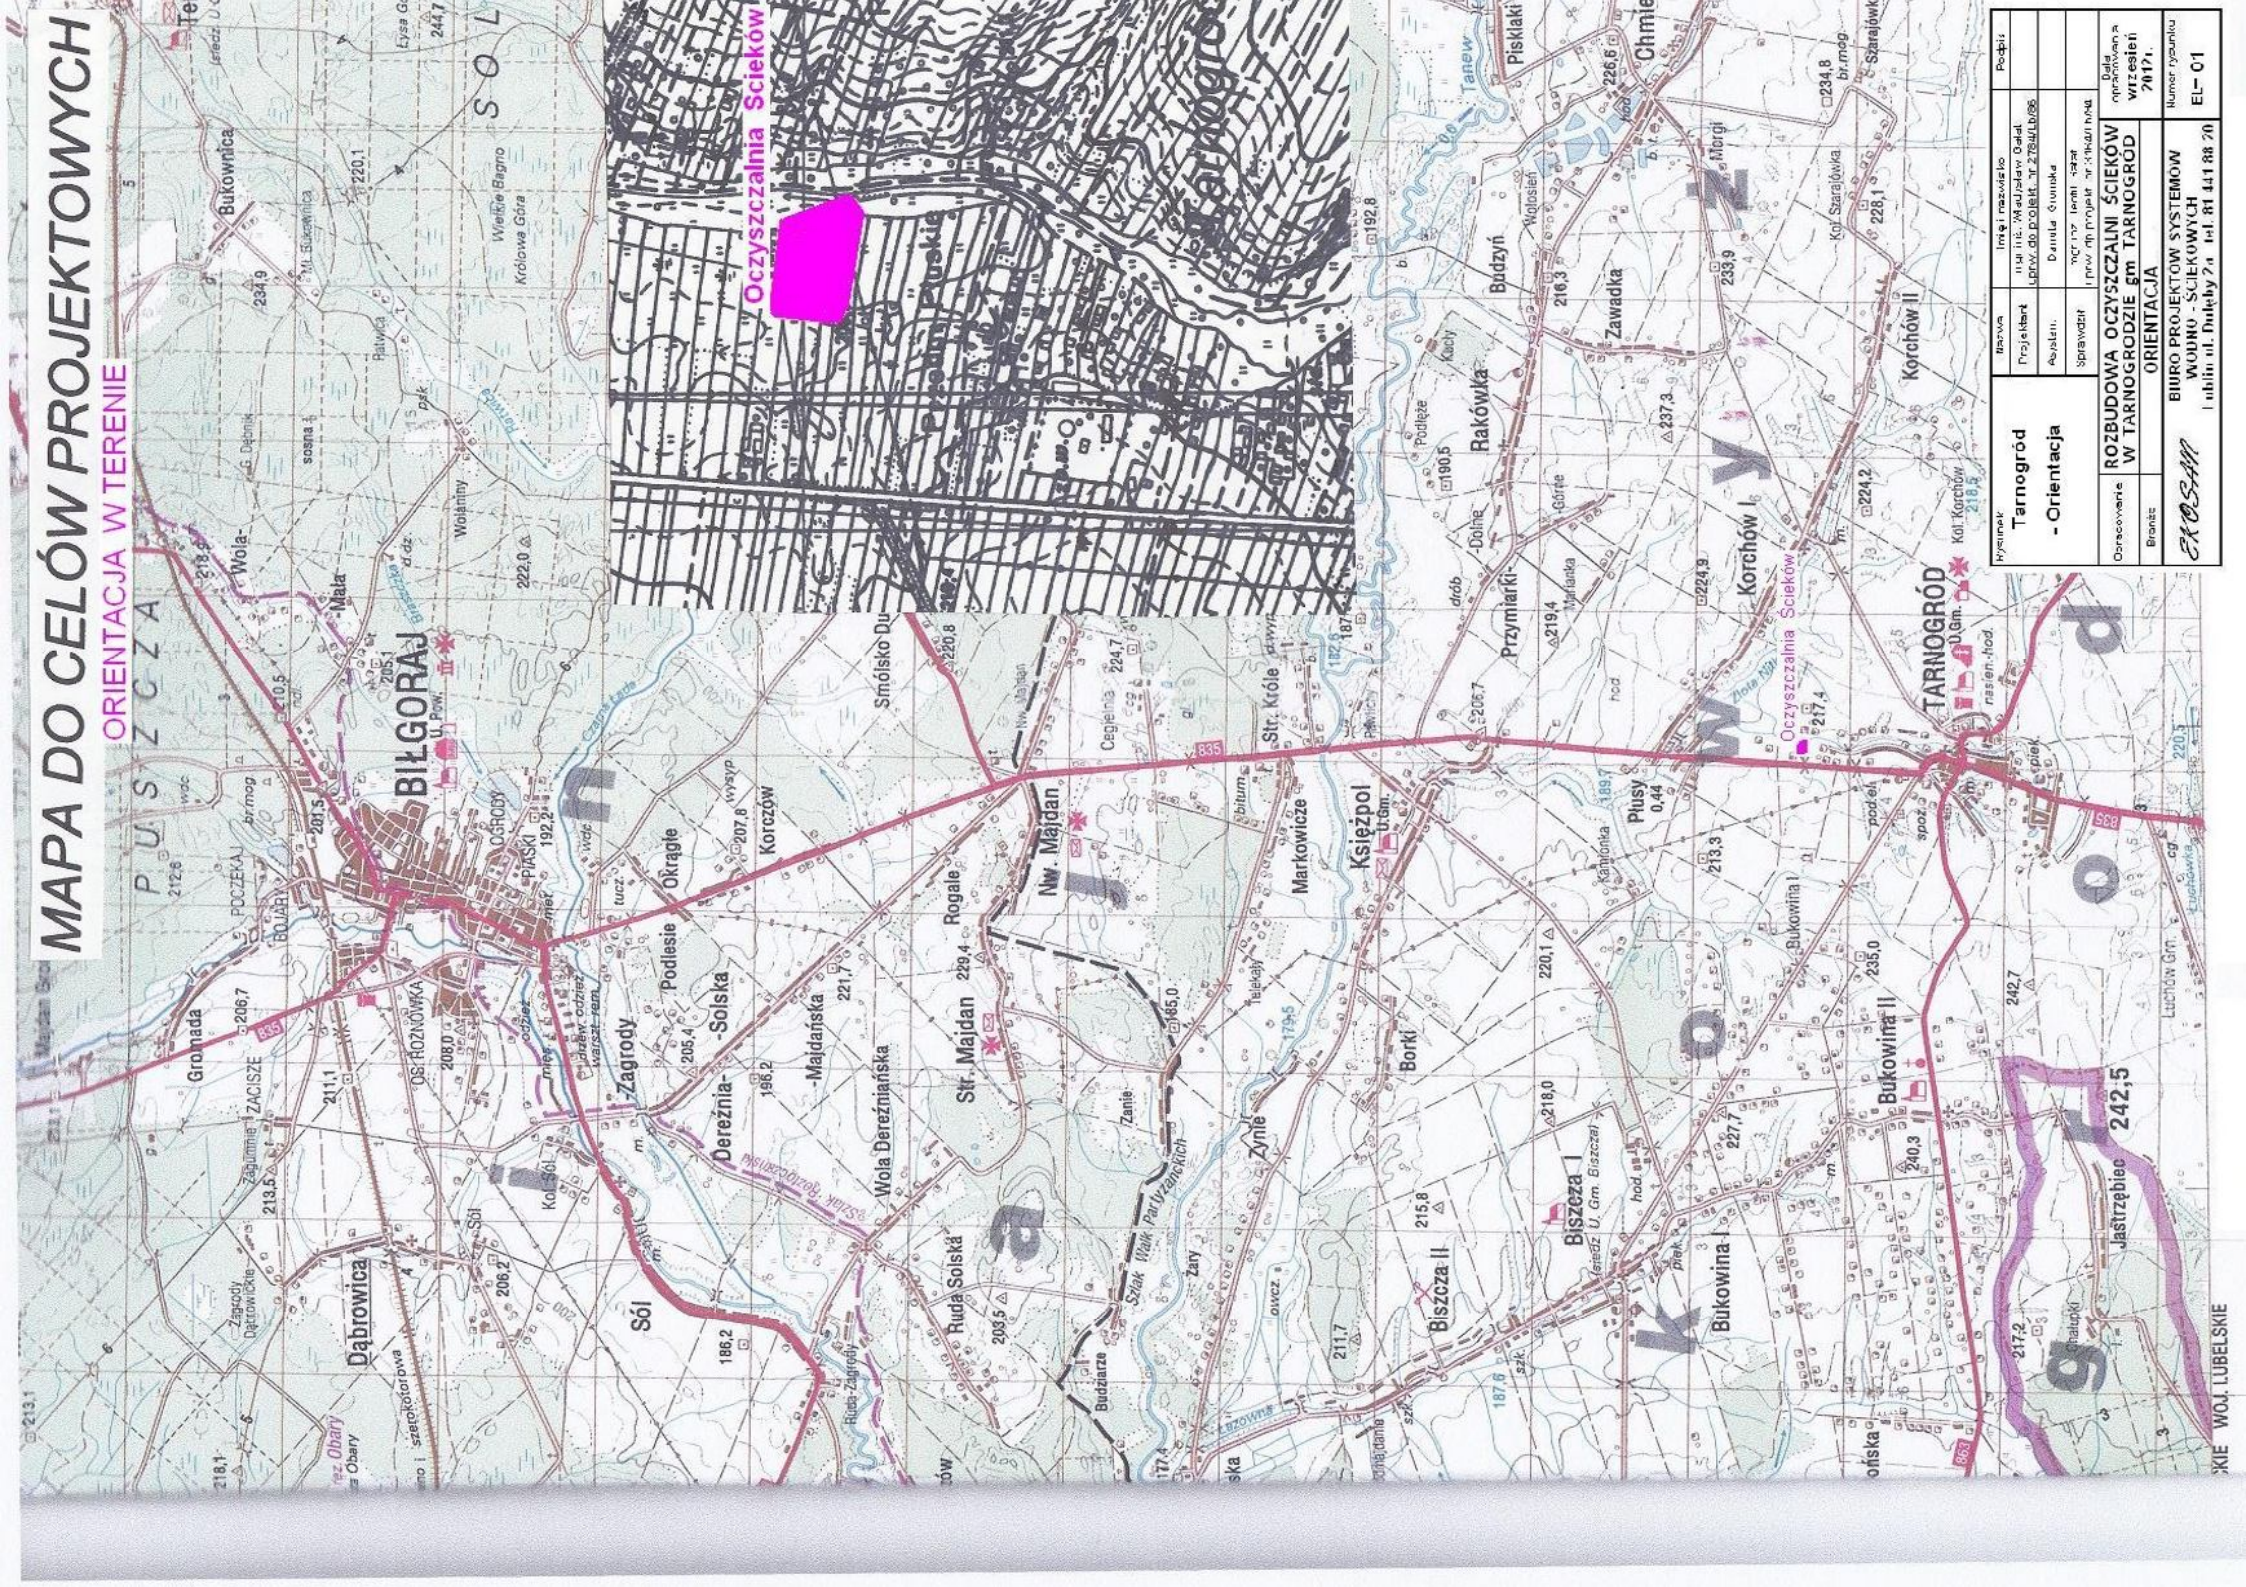

Oczyszczalnia Ścieków

Tarnobrzeg		Podst.	
Wyznacznik	mapa	Imię i nazwisko	Podst.
Projektant	Inst. Inż. Władysław Gładki	Inst. Inż. Władysław Gładki	
Opisnik	Upr. W. Gładki, Nr. 27549/LB/96	Opisnik	
Sprawdzający	Dariusz Świątek	Sprawdzający	
Obecność	Wzrost 170, Waga 70, Ciężar 700, Ciężar 700	Obecność	
Brano	ROZBUDOWA OCZYSZCZALNI ŚCIEKÓW W TARNOBRODZIE gm TARNOBRODZIE	Brano	
ORIENTACJA		Data opracowania wizerunku 2017r.	
BIURO PROJEKTOWYCH SYSTEMÓW WODNO - ŚCIEKOWYCH		Numer rysunku EL - 01	
ul. ul. Dąbki 7a, tel. 81 411 88 70			

KMIE WOLA LUBELSKIE