


MAPA DO CELÓW PROJEKTOWYCH

ORIENTACJA W TERENIE

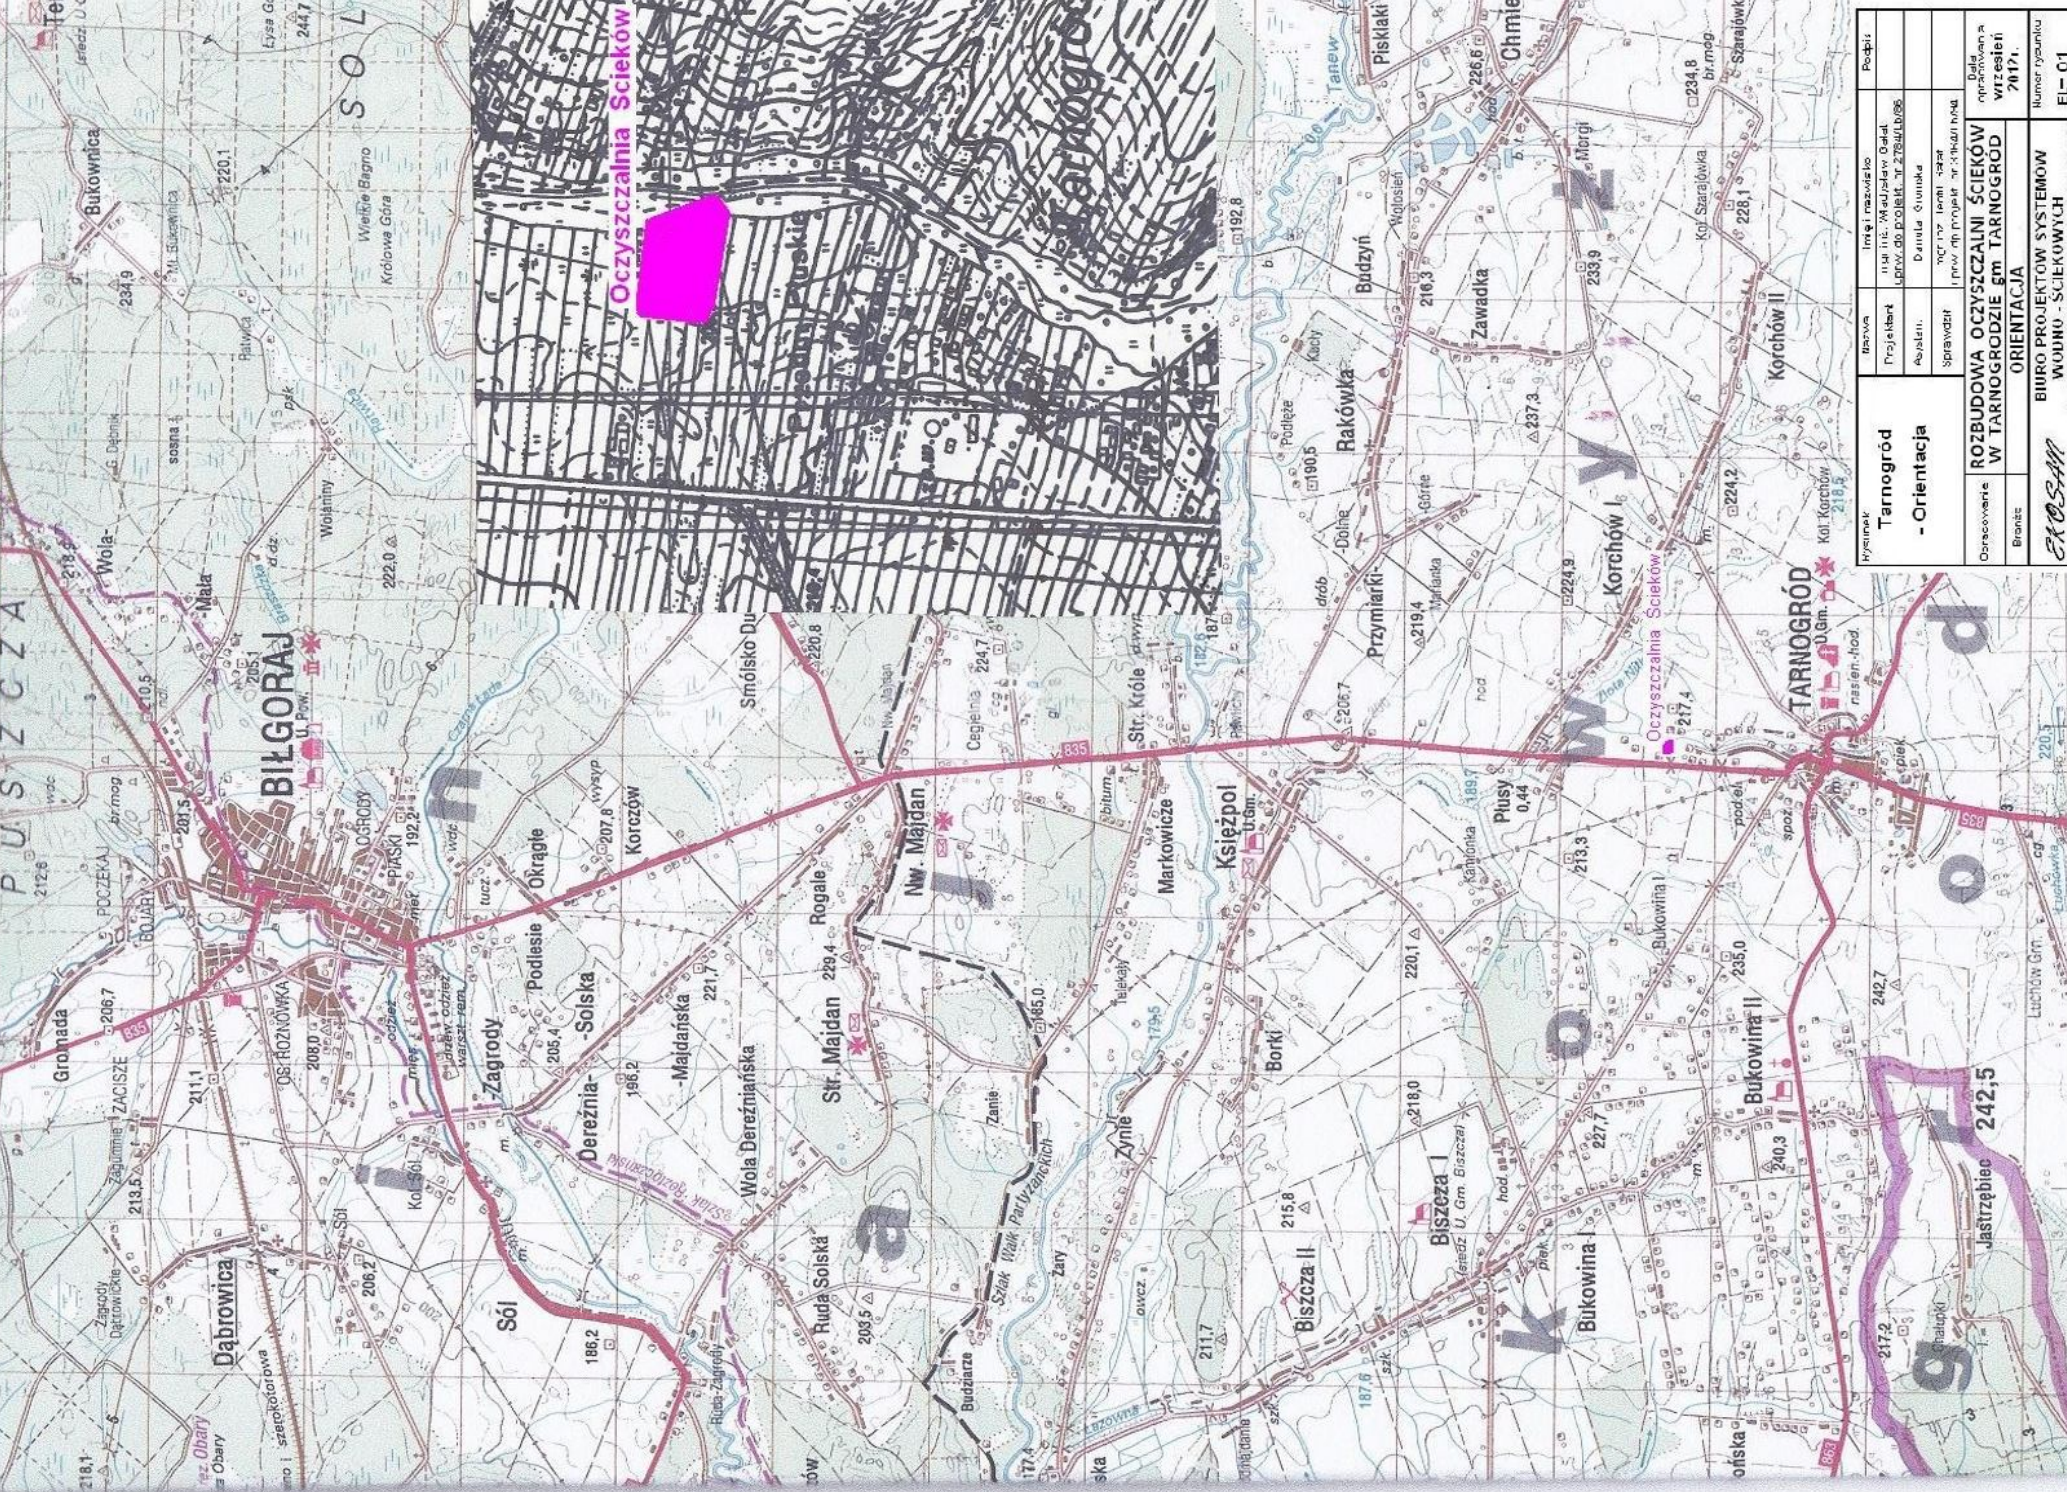

Tarnobrzeg		Projekt	
Wysmak	Imię i nazwisko	mapa nr. 112.04.000000.0000	Podpis
		Projektant	mapa nr. 112.04.000000.0000
		Opis	Opis projektu nr. 27500/0/096
		Sprawdzony	Data opracowania
			2017r.
ORIENTACJA		Data opracowania	
ROZBUDOWA OCZYSZCZALNI ŚCIEKÓW W TARNOBRODZIE gm TARNOBRODZIE		2017r.	
BIURO PROJEKTOWYCH SYSTEMÓW WODNO - ŚCIEKOWYCH			
ul. Lubuska 7a, tel. 81 411 88 70			
EKOSAM			
Numer rysunku EL - 01			