


MAPA DO CELÓW PROJEKTOWYCH

ORIENTACJA W TERENIE

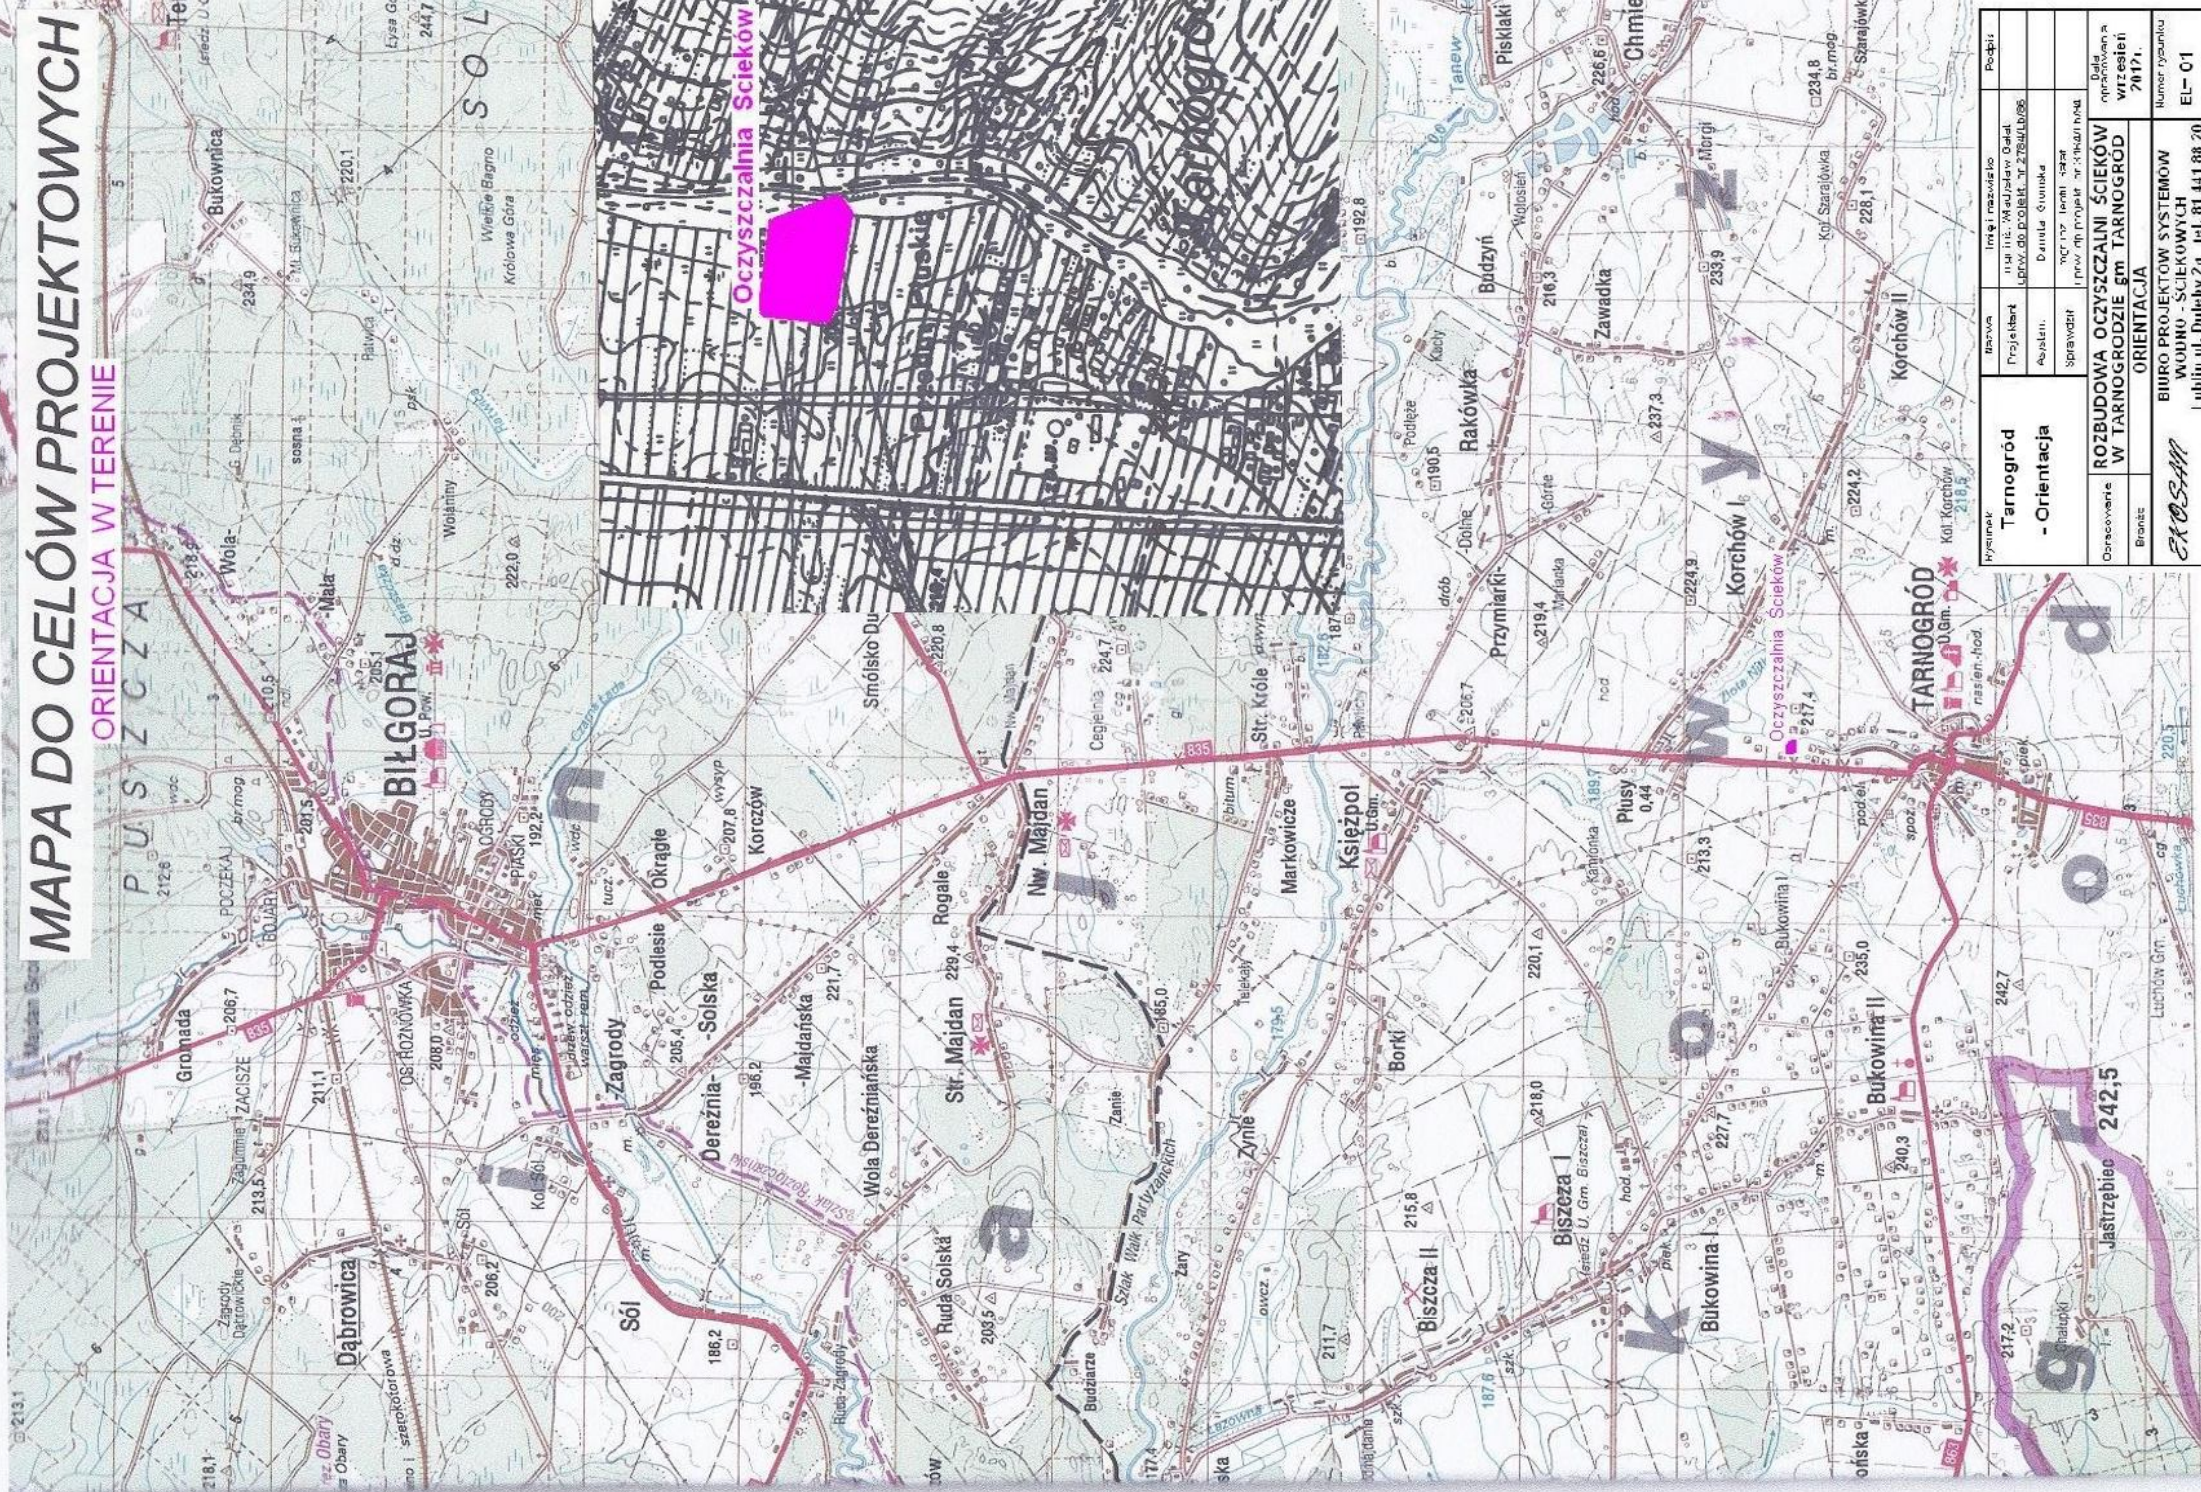

Tarnobrzeg - Orientacja		Podst.	
Wysokość	mapa	Imię i nazwisko	Podst.
Projektant	mapa 1:10,000	imię i nazwisko	mapa 1:10,000
Opis	opis	opis	opis
Sprawy	sprawy	sprawy	sprawy

ORIENTACJA

ROZBUDOWA OCZYSZCZALNI ŚCIEKÓW W TARNOBRODZIE gm TARNOGROD

EXOSAM

BIURO PROJEKTOWYCH SYSTEMÓW WODNO - ŚCIEKOWYCH
ul. ul. Dąbki 7, tel. 81 411 88 70