


MAPA DO CELÓW PROJEKTOWYCH

ORIENTACJA W TERENIE

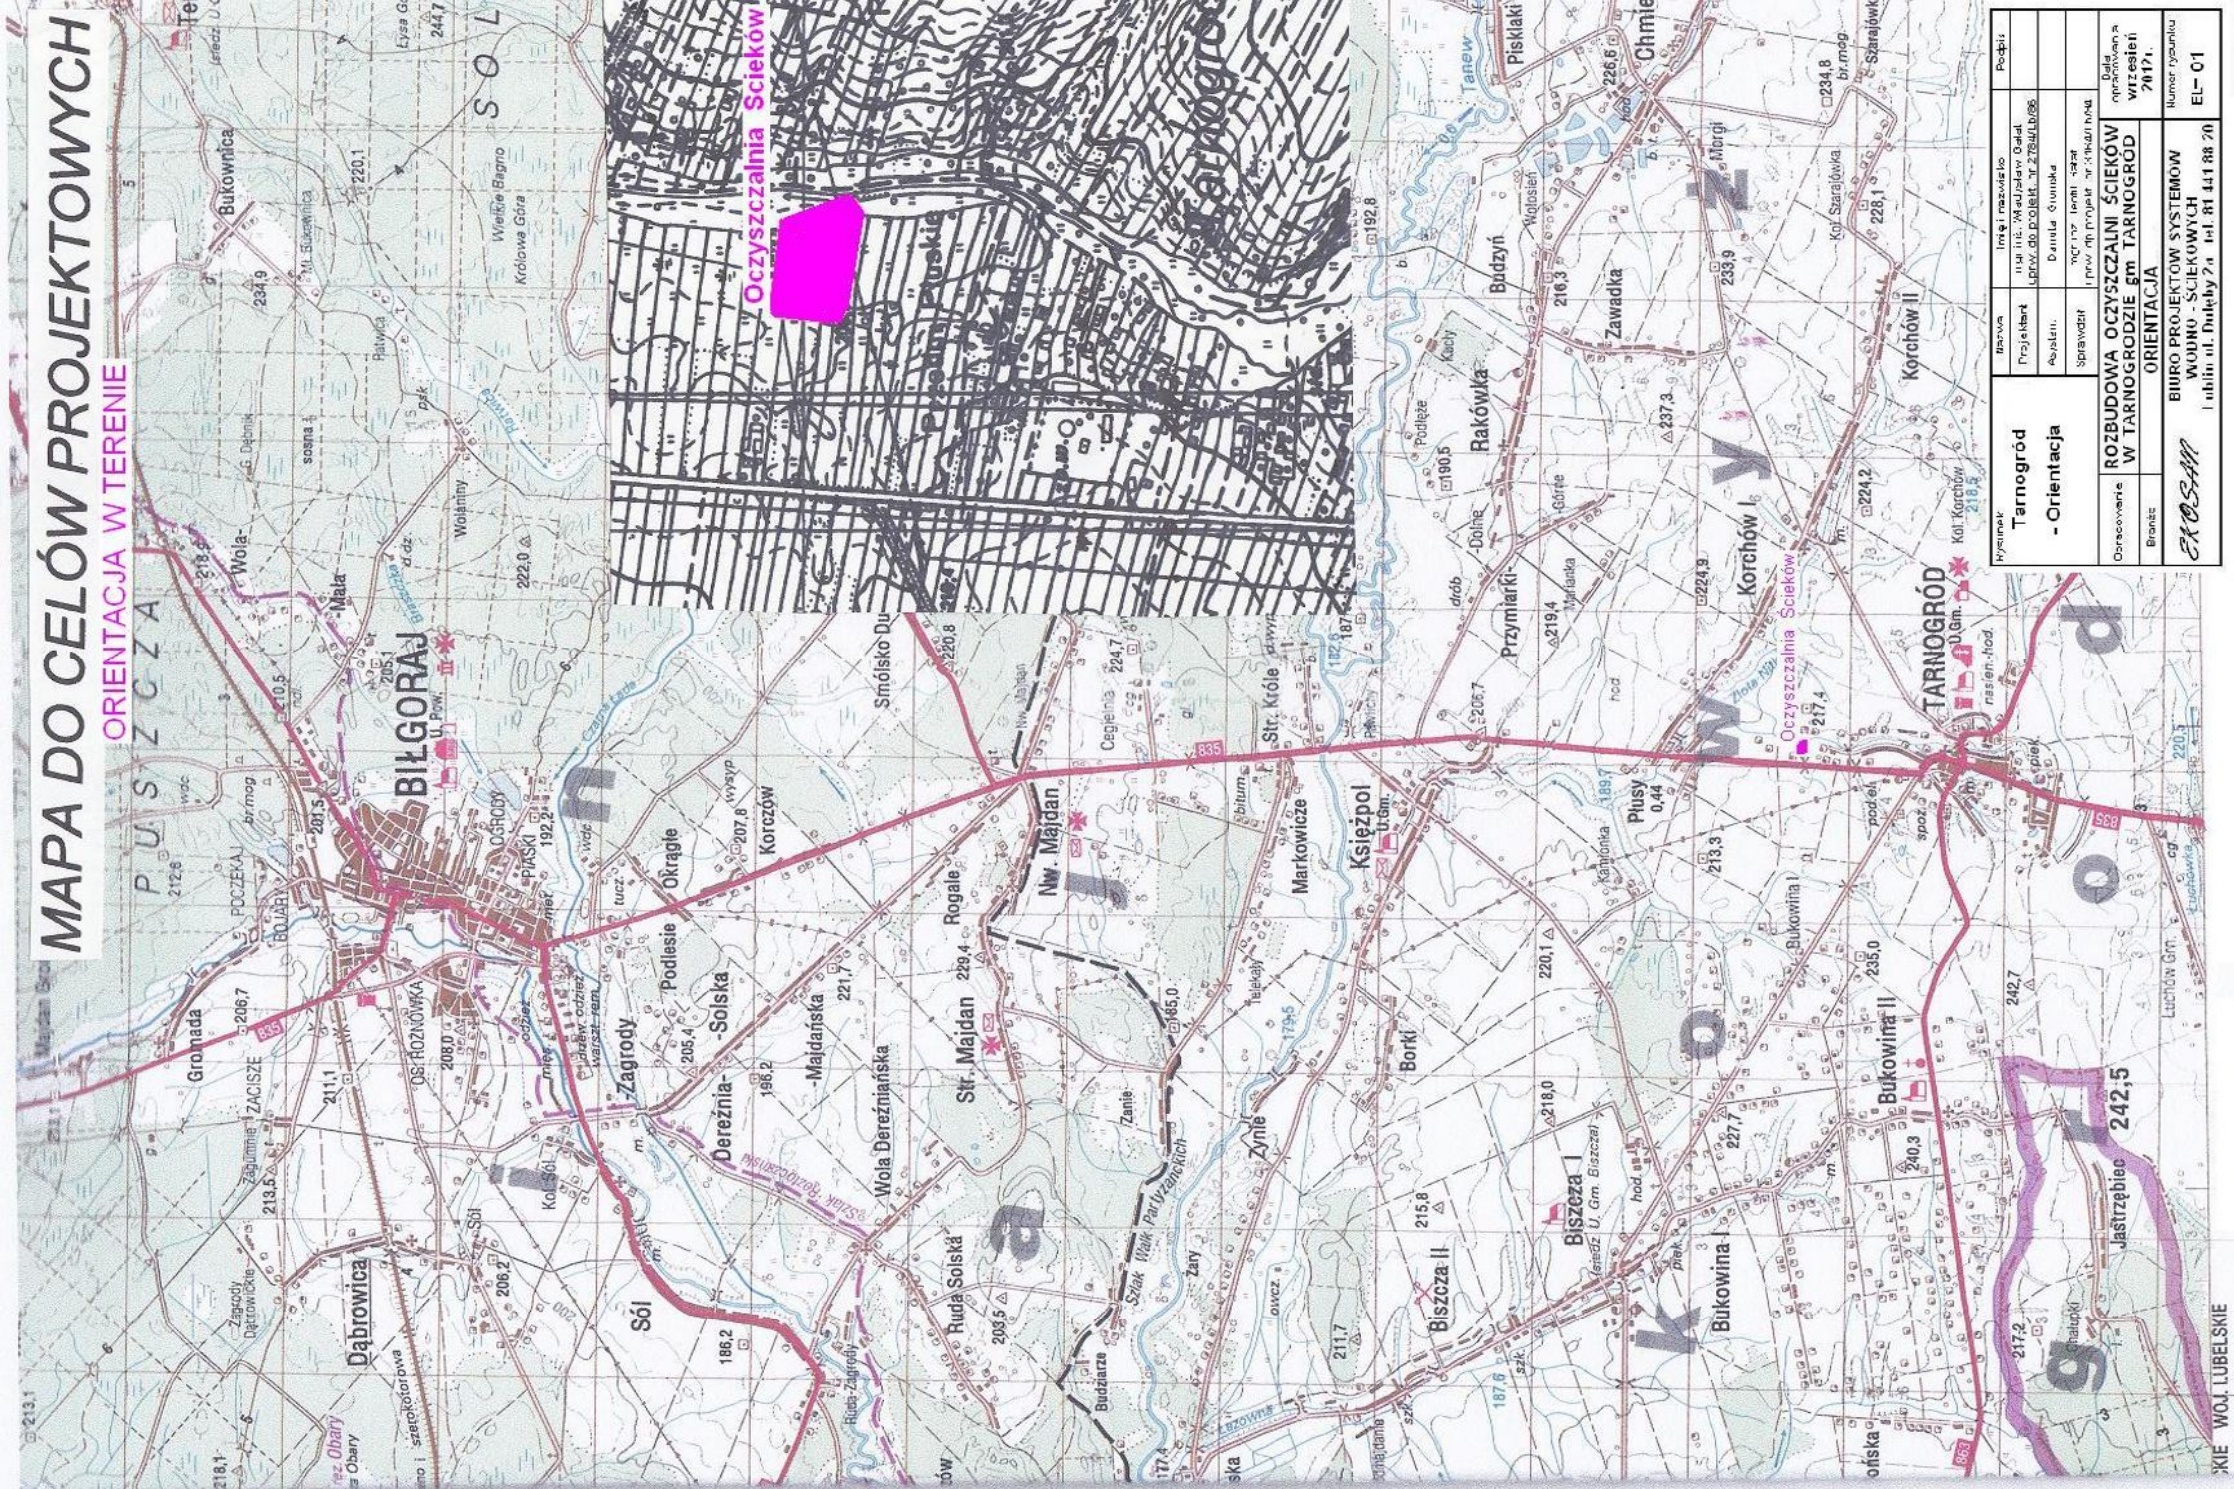

Oczyszczalnia Ścieków

Tarnogród		Podst.	
Wysewka	Imię i nazwisko	mgr inż. Waldemar Gadał	
Projektant	Imię i nazwisko	LPRW. DR. PROJEKT. nr 27549/LB/96	
Opisali	Imię i nazwisko	Dariusz Świątek	
Sprawdził	Imię i nazwisko	mgr inż. Jerzy Szafer	
Opisano	Imię i nazwisko	mgr inż. Andrzej Szafer	
Brano	Imię i nazwisko	mgr inż. Andrzej Szafer	
ORIENTACJA		Data opracowania wizerzeń 2017r.	
ROZBUDOWA OCZYSZCZALNI ŚCIEKÓW W TARNOGRODZIE gm TARNOGRÓD		Numer rysunku EL- 01	
EKOSAM		BIURO PROJEKTOWYCH SYSTEMÓW WODNO - ŚCIEKOWYCH	
		ul. ul. Dąbki 7a tel. 81 411 88 70	