


MAPA DO CELÓW PROJEKTOWYCH

ORIENTACJA W TERENIE

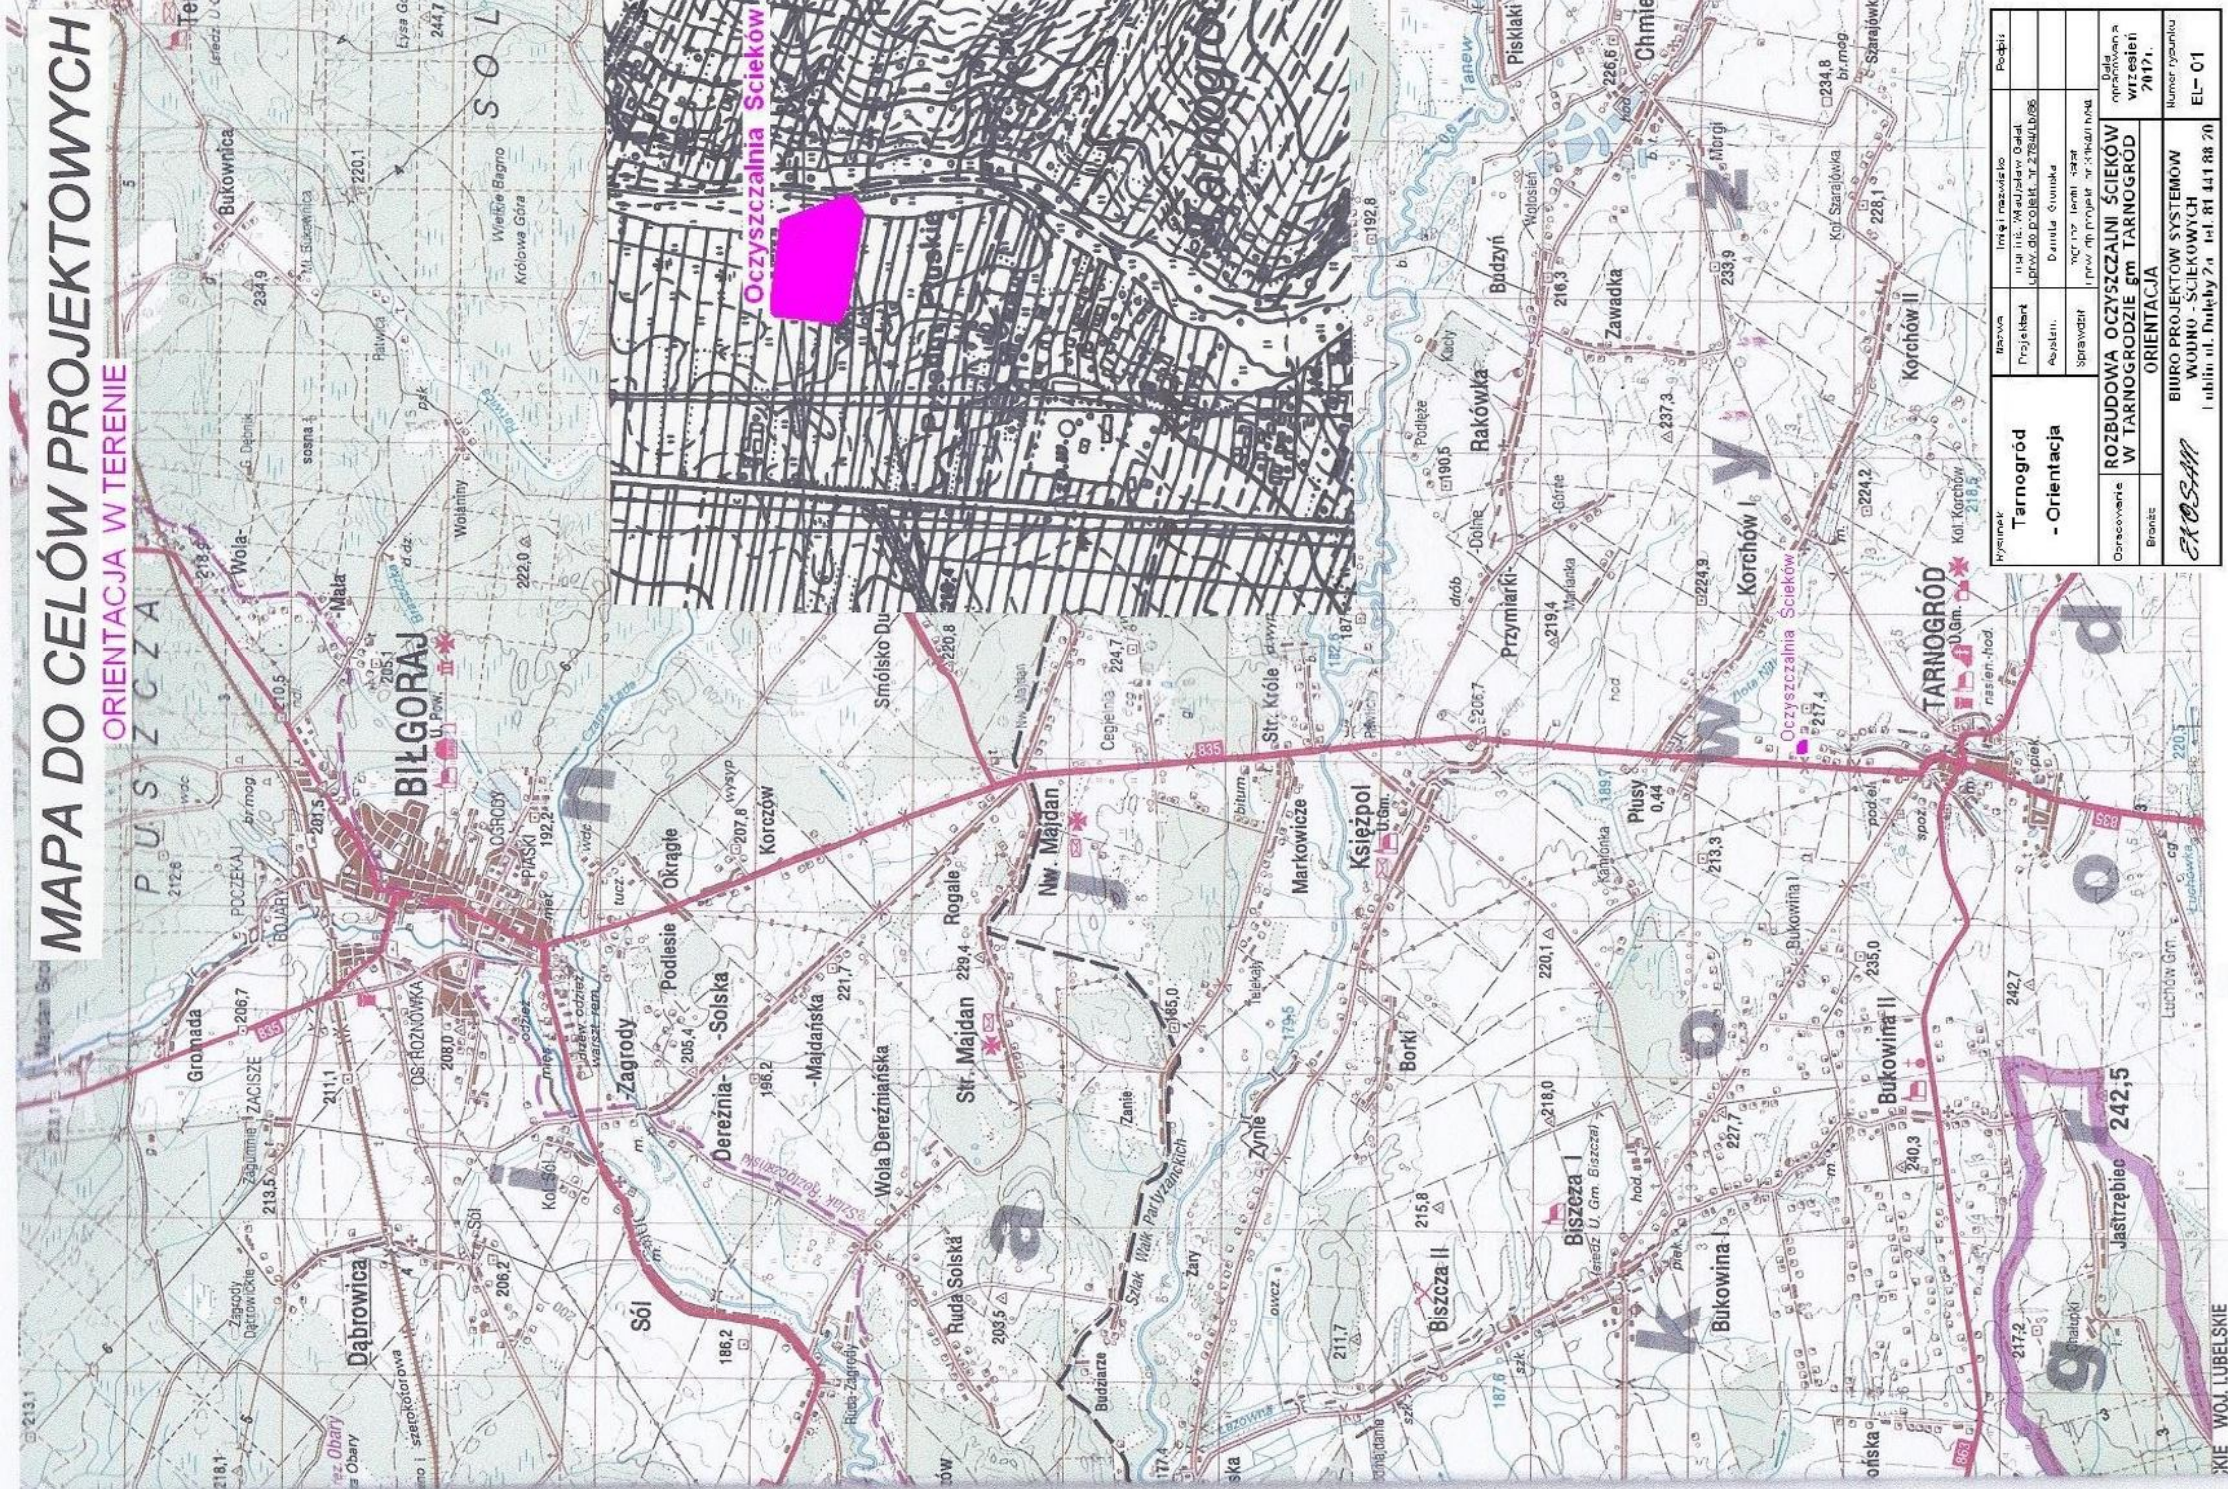

Tarnogród		Podst.	
Wysewka	Imię i nazwisko	nr i nr. VA	nr. Gdział
Projektant	nr i nr. VA	nr. Gdział	nr. Gdział
Opis	nr i nr. VA	nr. Gdział	nr. Gdział
Sprawdz.	nr i nr. VA	nr. Gdział	nr. Gdział
ORIENTACJA		Data opracowania	
ROZBUDOWA OCZYSZCZALNI ŚCIEKÓW W TARNOGRODZIE gm TARNOGRÓD		wzrost	
EKOSAM		70171	
BIURO PROJEKTOWYCH SYSTEMÓW WODNO - ŚCIEKOWYCH		Numer rysunku	
ul. ul. Dąbki 7a tel. 81 411 88 70		EL - 01	