


# AGREGATORNIA I ROZDZIELNIA nn ( obiekt nr 6 )

## RZUT POMIESZCZEN skala 1/50

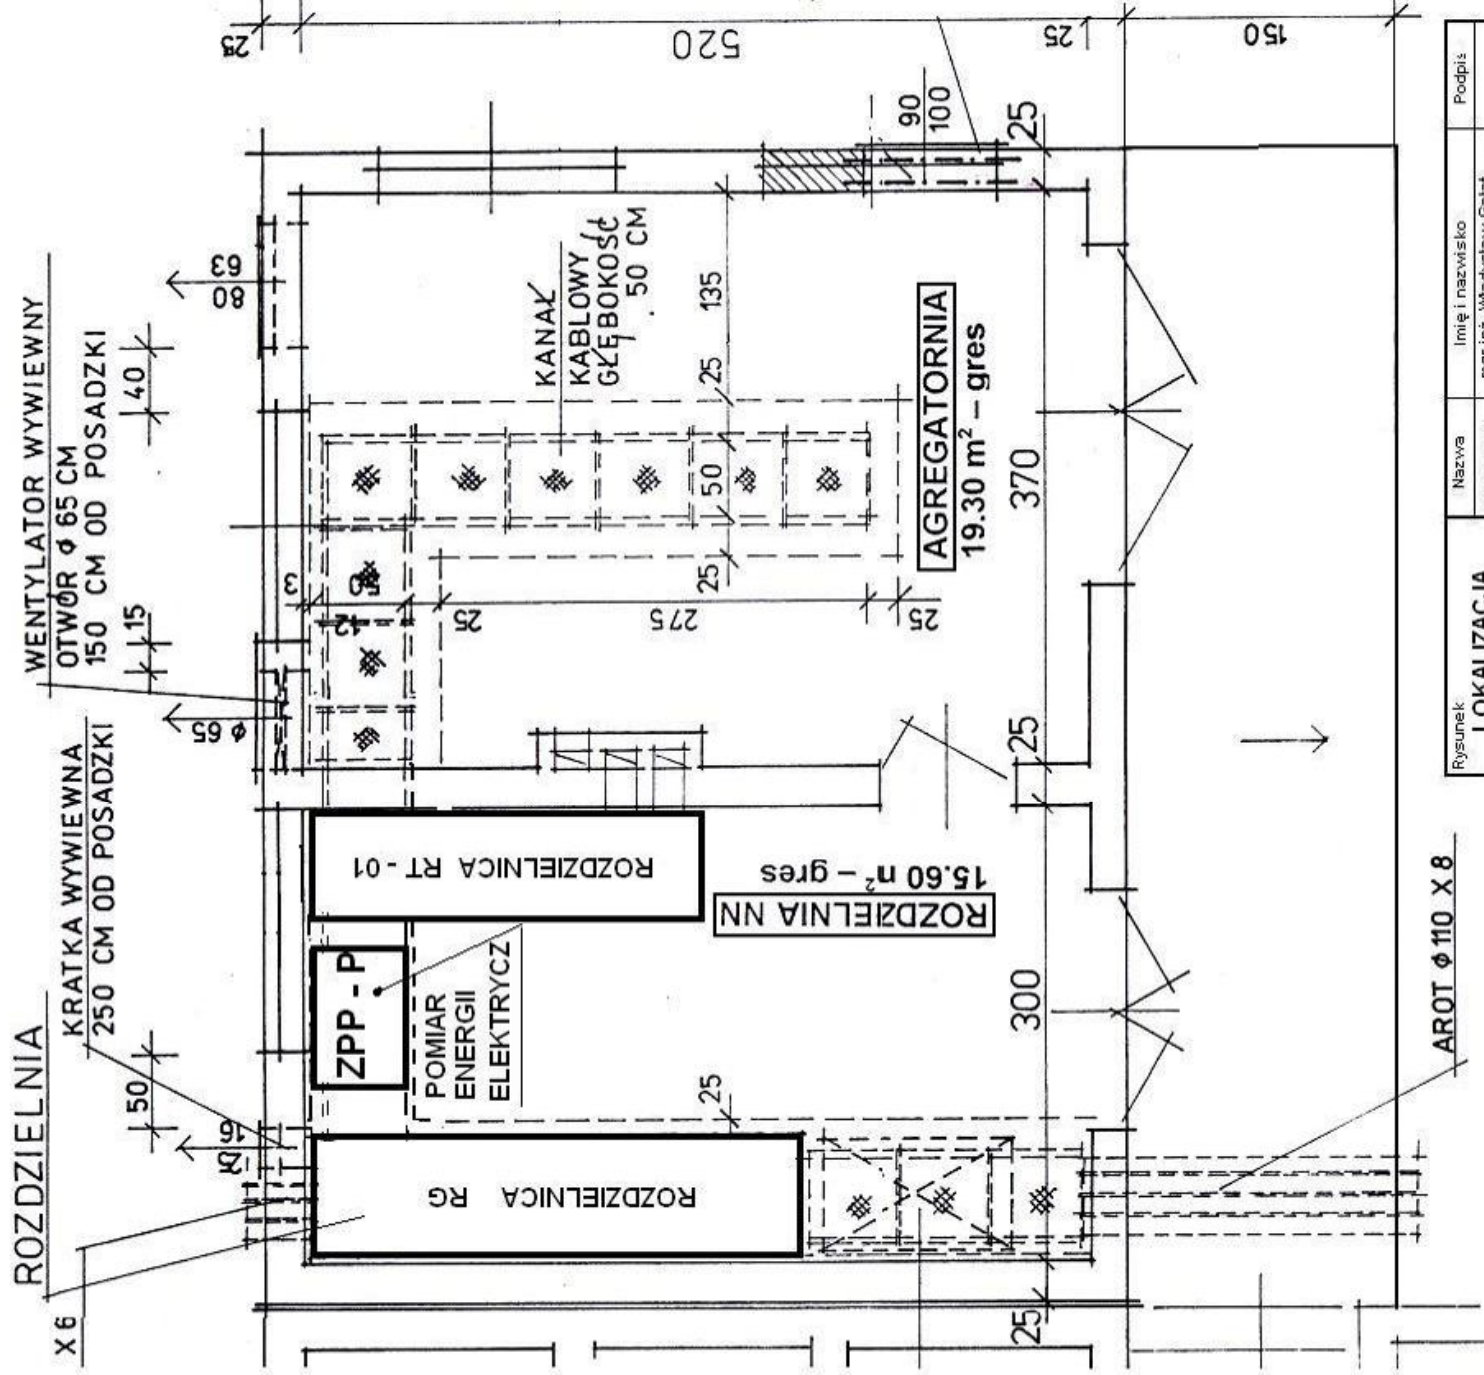

Rysunek <b>LOKALIZACJA UKŁADU POMIARU ENERGII ELEKTRYCZNEJ</b>	Nazwa	Imię i nazwisko	Podpis
	Projektant	mgr inż. Władysław Gałat uprzw. do projekt. nr 2764/Lb/86	
Opracowanie Branża	Asystent	Danuta Górnska	
	Sprawdzit	mgr inż. Teofil Gałat uprzw. dp projekt. nr 3164/Lb/84	
	<b>PRZEBUDOWA OCZYSZCZALNI ŚCIEKÓW W TARNOGRODZIE gm TARNOGRÓD</b>		Data opracowania sierpień 2012r.
	ELEKTRYCZNA		Numer rysunku EL- 02
<b>BIURO PROJEKTÓW SYSTEMÓW WODNO - ŚCIEKOWYCH</b> <i>EKOSAN</i>		Lublin ul. Duleby 2a tel. 81 441 88 20	