


SCHEMAT LINII NN NA TERENIE OCZYSZCZALNI

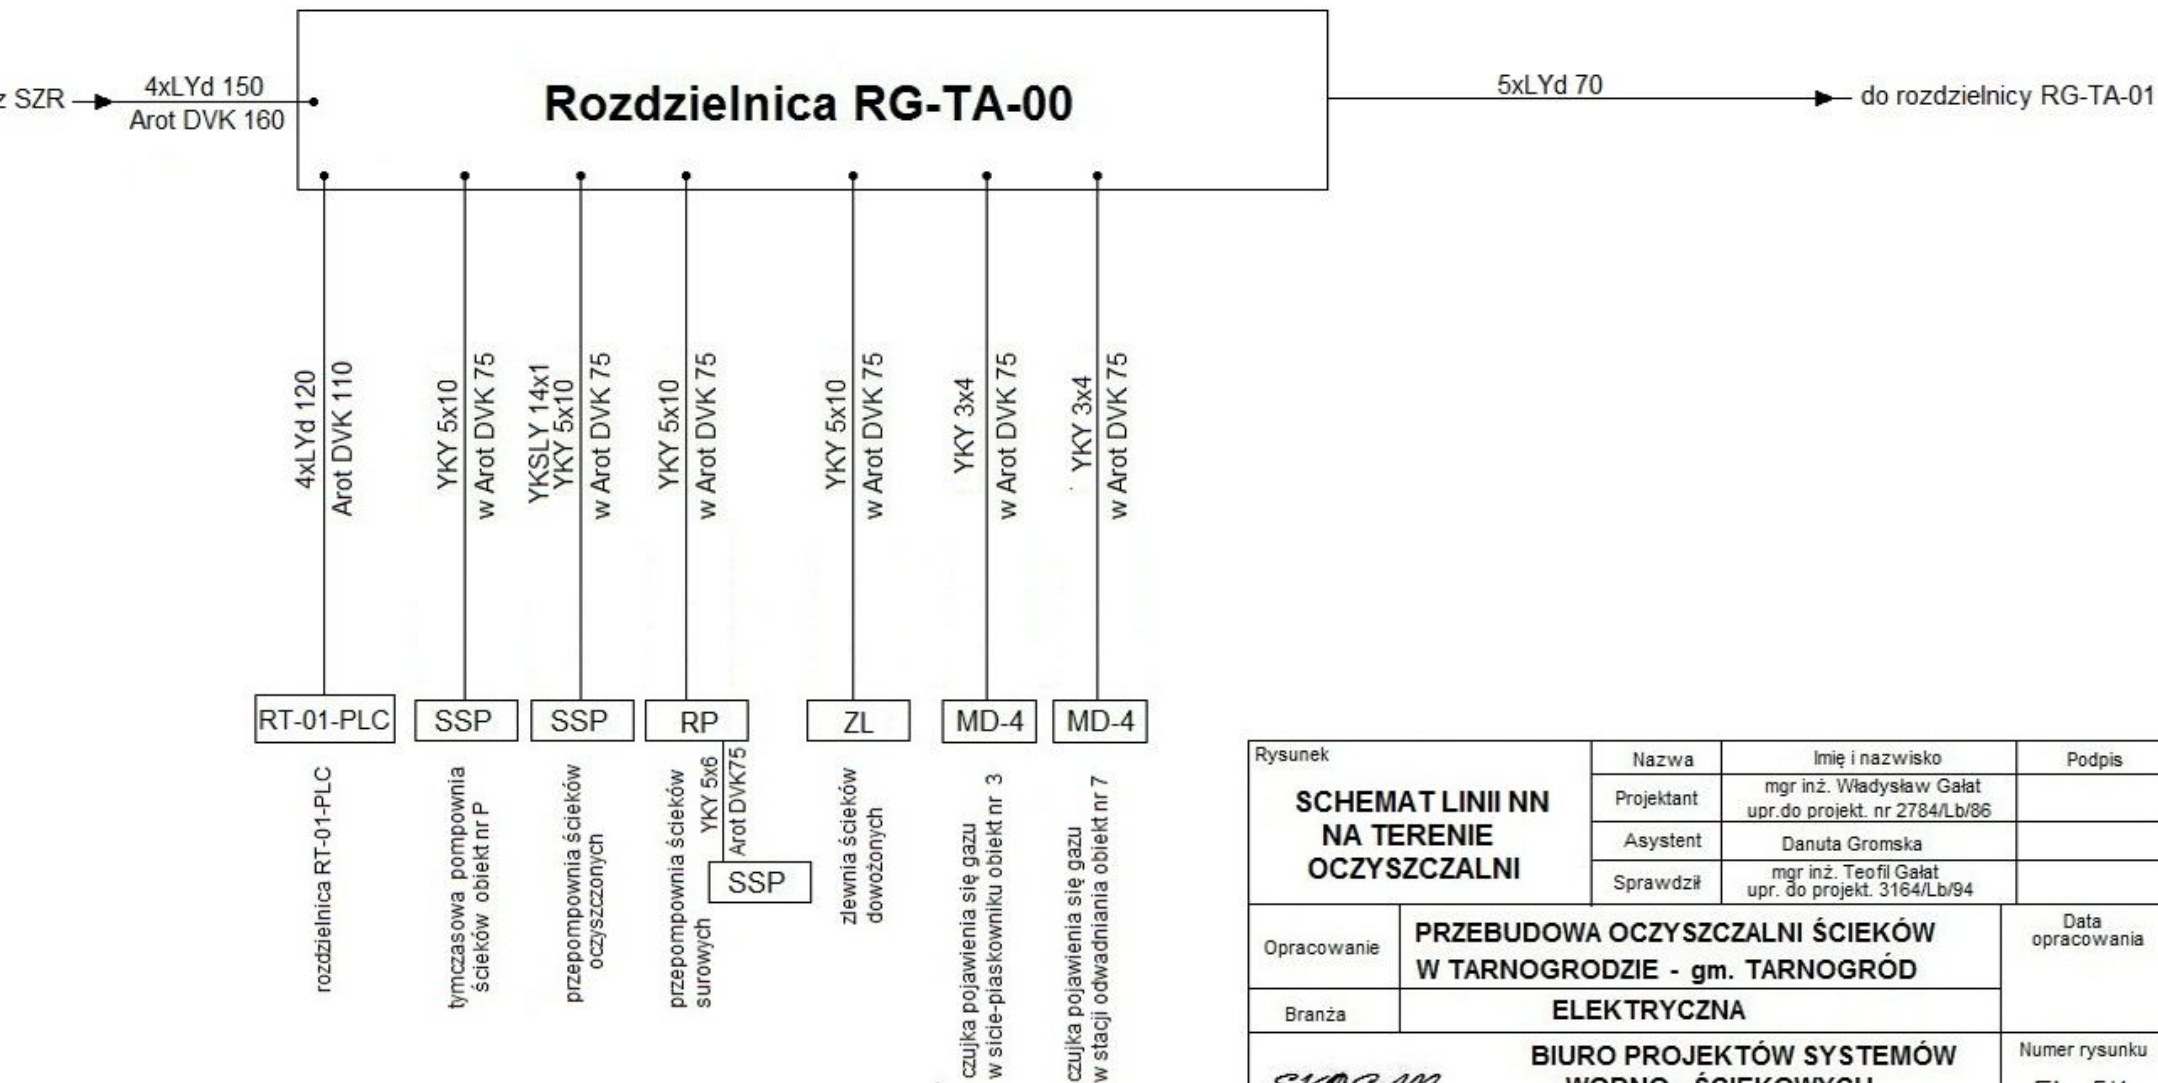

SCHEMAT LINII NN NA TERENIE OCZYSZCZALNI	Nazwa	Imię i nazwisko	Podpis
	Projektant	mgr inż. Władysław Gałat upr. do projekt. nr 2784/Lb/86	
	Asystent	Danuta Gromska	
	Sprawdził	mgr inż. Teofil Gałat upr. do projekt. 3164/Lb/94	
Opracowanie	PRZEBUDOWA OCZYSZCZALNI ŚCIEKÓW W TARNOGRODZIE - gm. TARNOGRÓD		Data opracowania
Branża	ELEKTRYCZNA		
BIURO PROJEKTÓW SYSTEMÓW WODNO - ŚCIEKOWYCH <i>EXOSAM</i> Lublin, ul. Dulęby 2a tel. 81 441 88 20			Numer rysunku EL - 5/1