


# Stacja transformatorowa w Tarnogrodzie

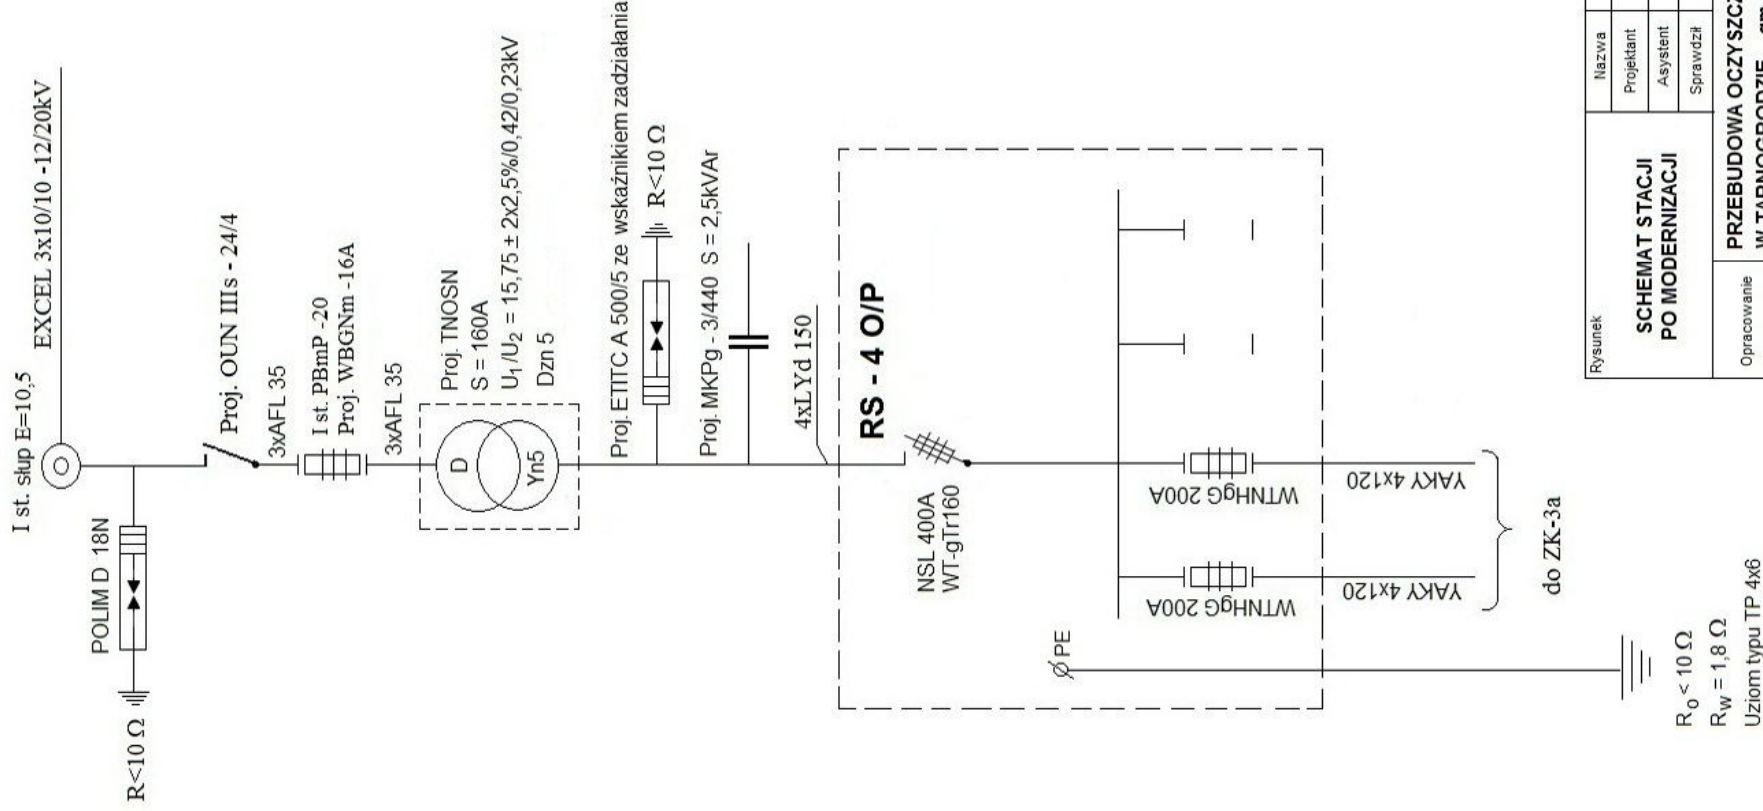

Rysunek		Imię i nazwisko		Podpis			
<b>SCHEMAT STACJI PO MODERNIZACJI</b>		Nazwa		mgr inż. Władysław Gałat			
		Projektant		upr.do projekt. nr 2784/Lb/86			
		Asystent		Danuta Gromska			
		Sprawdził		mgr inż. Teofil Gałat			
		upr. do projekt. 3164/Lb/94					
Opracowanie		<b>PRZEBUDOWA OCZYSZCZALNI ŚCIEKÓW W TARNOBRODZIE - gm. TARNOBROD</b>				Data opracowania wrzesień 2012r.	
Branża		<b>ELEKTRYCZNA</b>				Numer rysunku EL - 04	
EKOSAN		<b>BIURO PROJEKTÓW SYSTEMÓW WODNO - ŚCIEKOWYCH</b> Lublin, ul. Duleby 2a tel. 81 441 88 20					