


SCHEMAT LINII NN NA TERENIE OCZYSZCZALNI

Rozdzielnica RT-01-PLC
Sterownik przemysłowy PLC

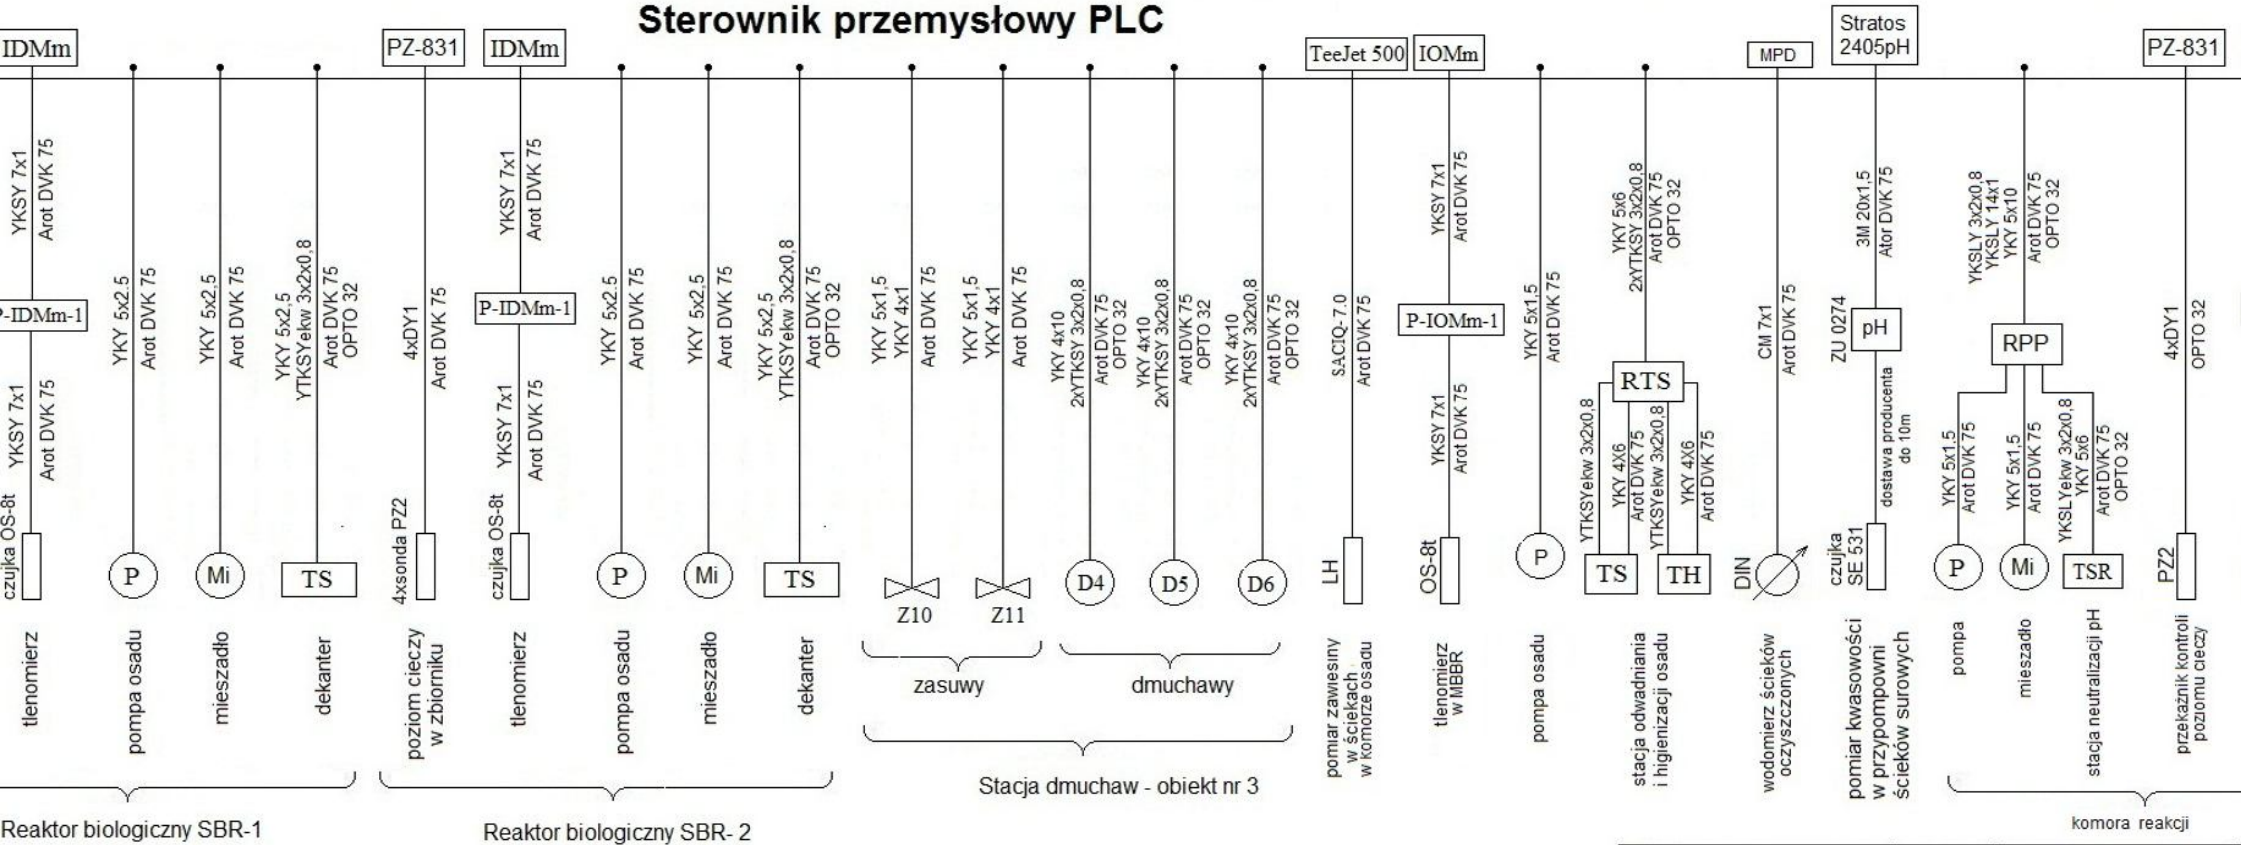

Rysunek	SCHEMAT LINII NN NA TERENIE OCZYSZCZALNI	
	Nazwa	Imię i nazwisko
	Projektant	mgr inż. Władysław Gałat upr. do projekt. nr 2784/Lb/86
	Asystent	Danuta Gromska
	Sprawdził	mgr inż. Teofil Gałat upr. do projekt. 3164/Lb/94
Opracowanie	PRZEBUDOWA OCZYSZCZALNI ŚCIEKÓW W TARNOGRODZIE - gm. TARNOGRÓD	
Branża	ELEKTRYCZNA	
	BIURO PROJEKTÓW SYSTEMÓW WODNO - ŚCIEKOWYCH Lublin, ul. Dułęby 2a tel. 81 441 88 20	