


SCHEMAT LINII NN NA TERENIE OCZYSZCZALNI

Rozdzielnica RT-01-PLC
Sterownik przemysłowy PLC

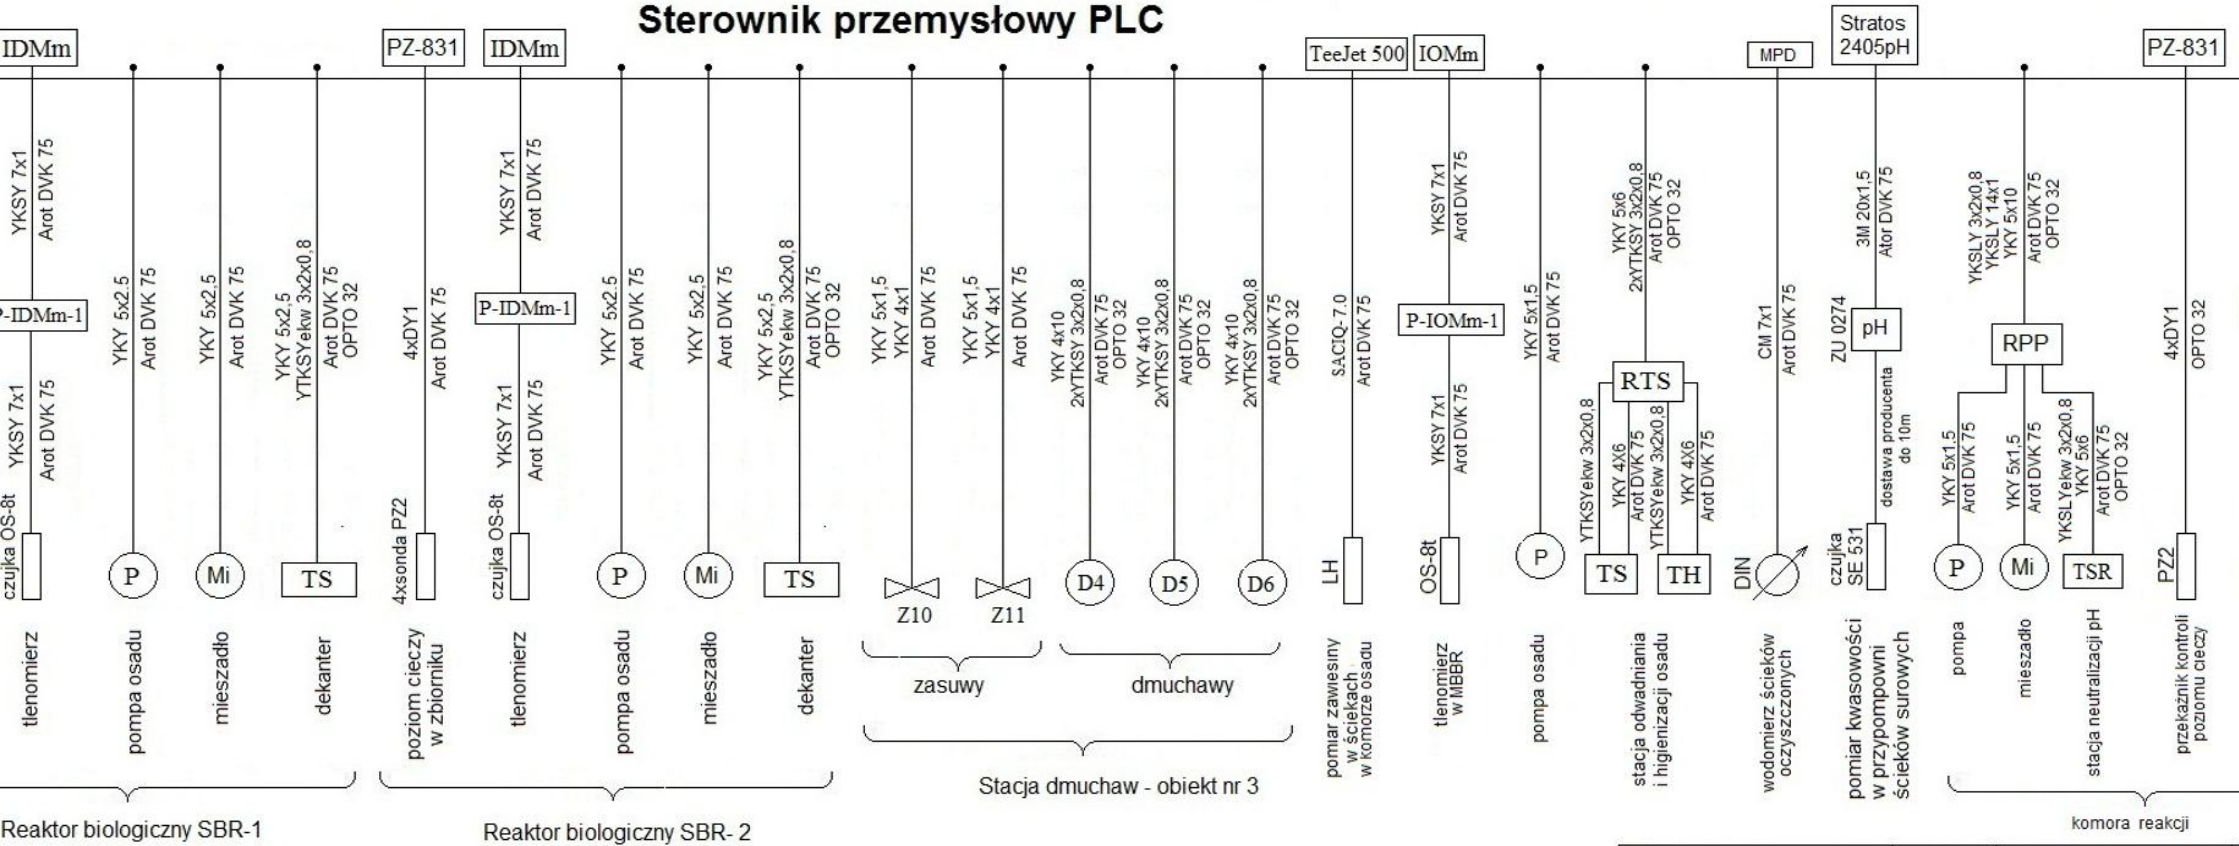

Rysunek		Nazwa	Imię i nazwisko
SCHEMAT LINII NN NA TERENIE OCZYSZCZALNI		Projektant	mgr inż. Władysław Gałat upr. do projekt. nr 2784/Lb/86
		Asystent	Danuta Gromska
		Sprawdził	mgr inż. Teofil Gałat upr. do projekt. 3164/Lb/94
		PRZEBUDOWA OCZYSZCZALNI ŚCIEKÓW W TARNOGRODZIE - gm. TARNOGRÓD	
Opracowanie	ELEKTRYCZNA		
Branża	BIURO PROJEKTÓW SYSTEMÓW WODNO - ŚCIEKOWYCH Lublin, ul. Dułęby 2a tel. 81 441 88 20		