


SCHEMAT OŚWIETLENIA ZEWNĘTRZNEGO

Rozdzielnica TRG-TA-00

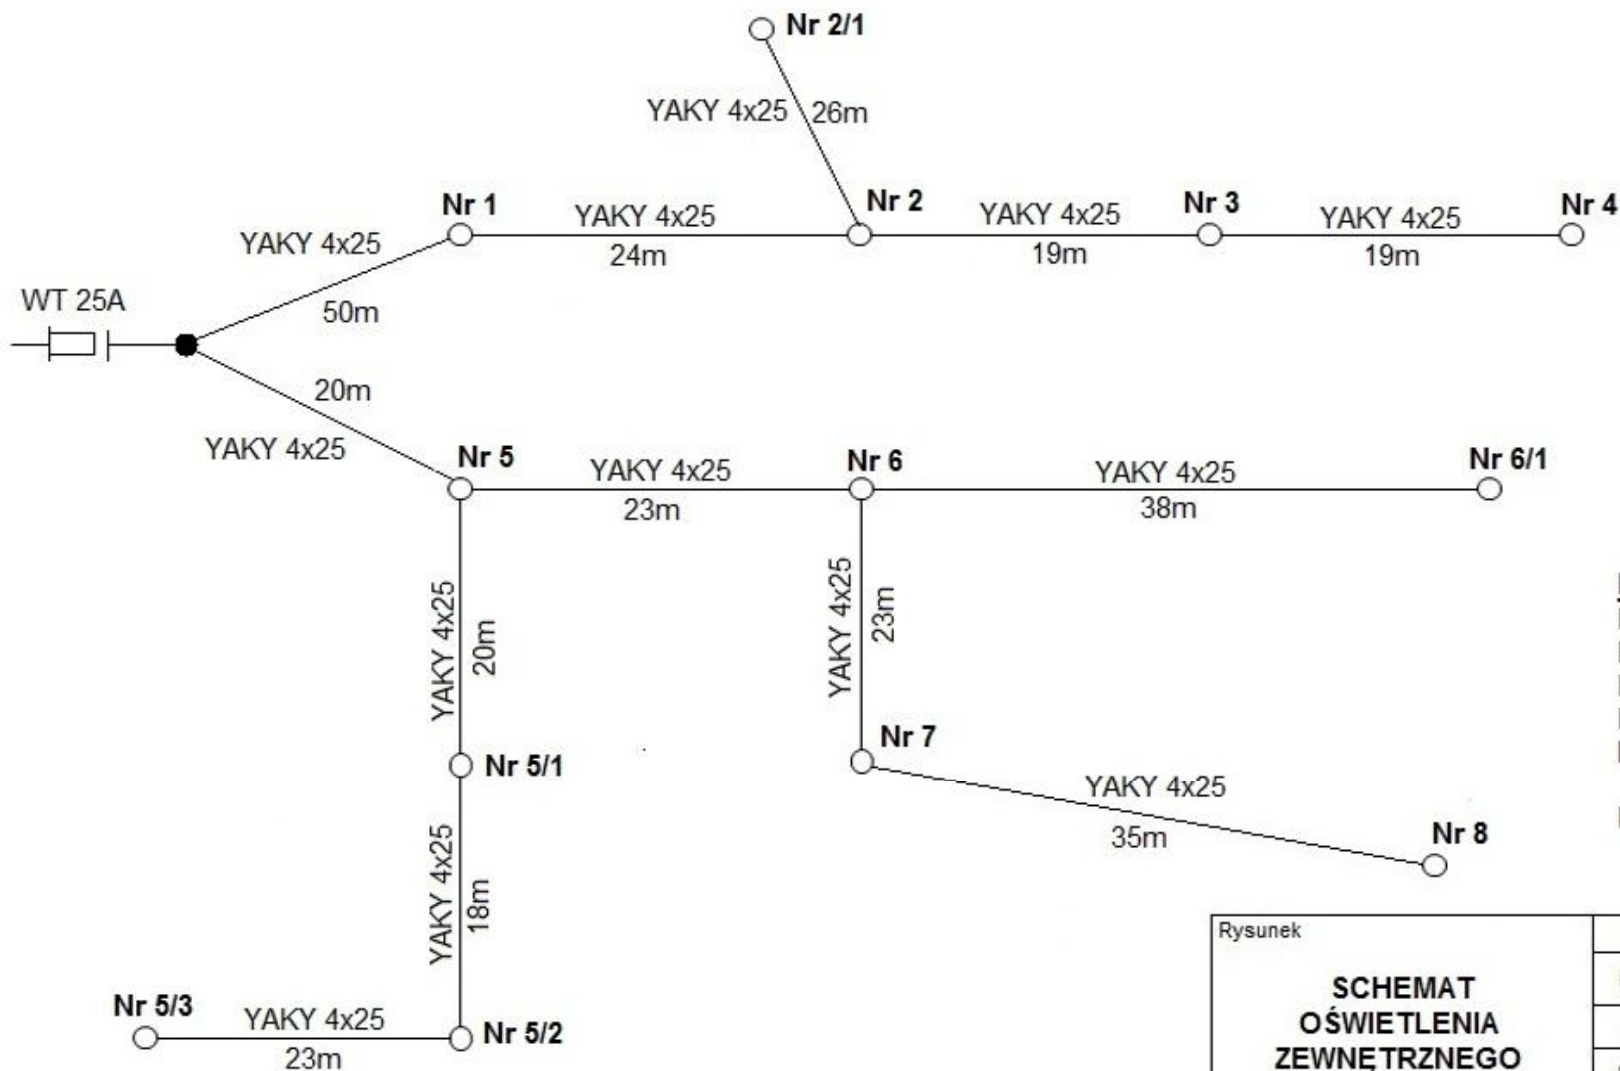

Legenda:

- Długość kabla YAKY 4x25
- Długość bednarki FeZn 4x30
- Długość wykopu pod kabel
- Długość rury ochronnej AROT DVK 75
- Ilość słupów

Kabel na całej długości w rurze ochronnej

Rysunek SCHEMAT OŚWIETLENIA ZEWNĘTRZNEGO	Nazwa	Imię i nazwisko	P
	Projektant	mgr inż. Władysław Gałat upr. do projekt. nr 2784/Lb/86	
	Asystent	Danuta Gromska	
	Sprawdził	mgr inż. Teofil Gałat upr. do projekt. 3164/Lb/94	
Opracowanie	PRZEBUDOWA OCZYSZCZALNI ŚCIEKÓW W TARNOGRODZIE - GM. TARNOGRÓD		D oprac
Branża	ELEKTRYCZNA		WRZ 20
<i>Ekosam</i>			Numer
BIURO PROJEKTÓW SYSTEMÓW WODNO - ŚCIEKOWYCH Lublin, ul. Dułęby 2a tel. 81 441 88 20			EL