


# Rozdzielnica RG-TA-01

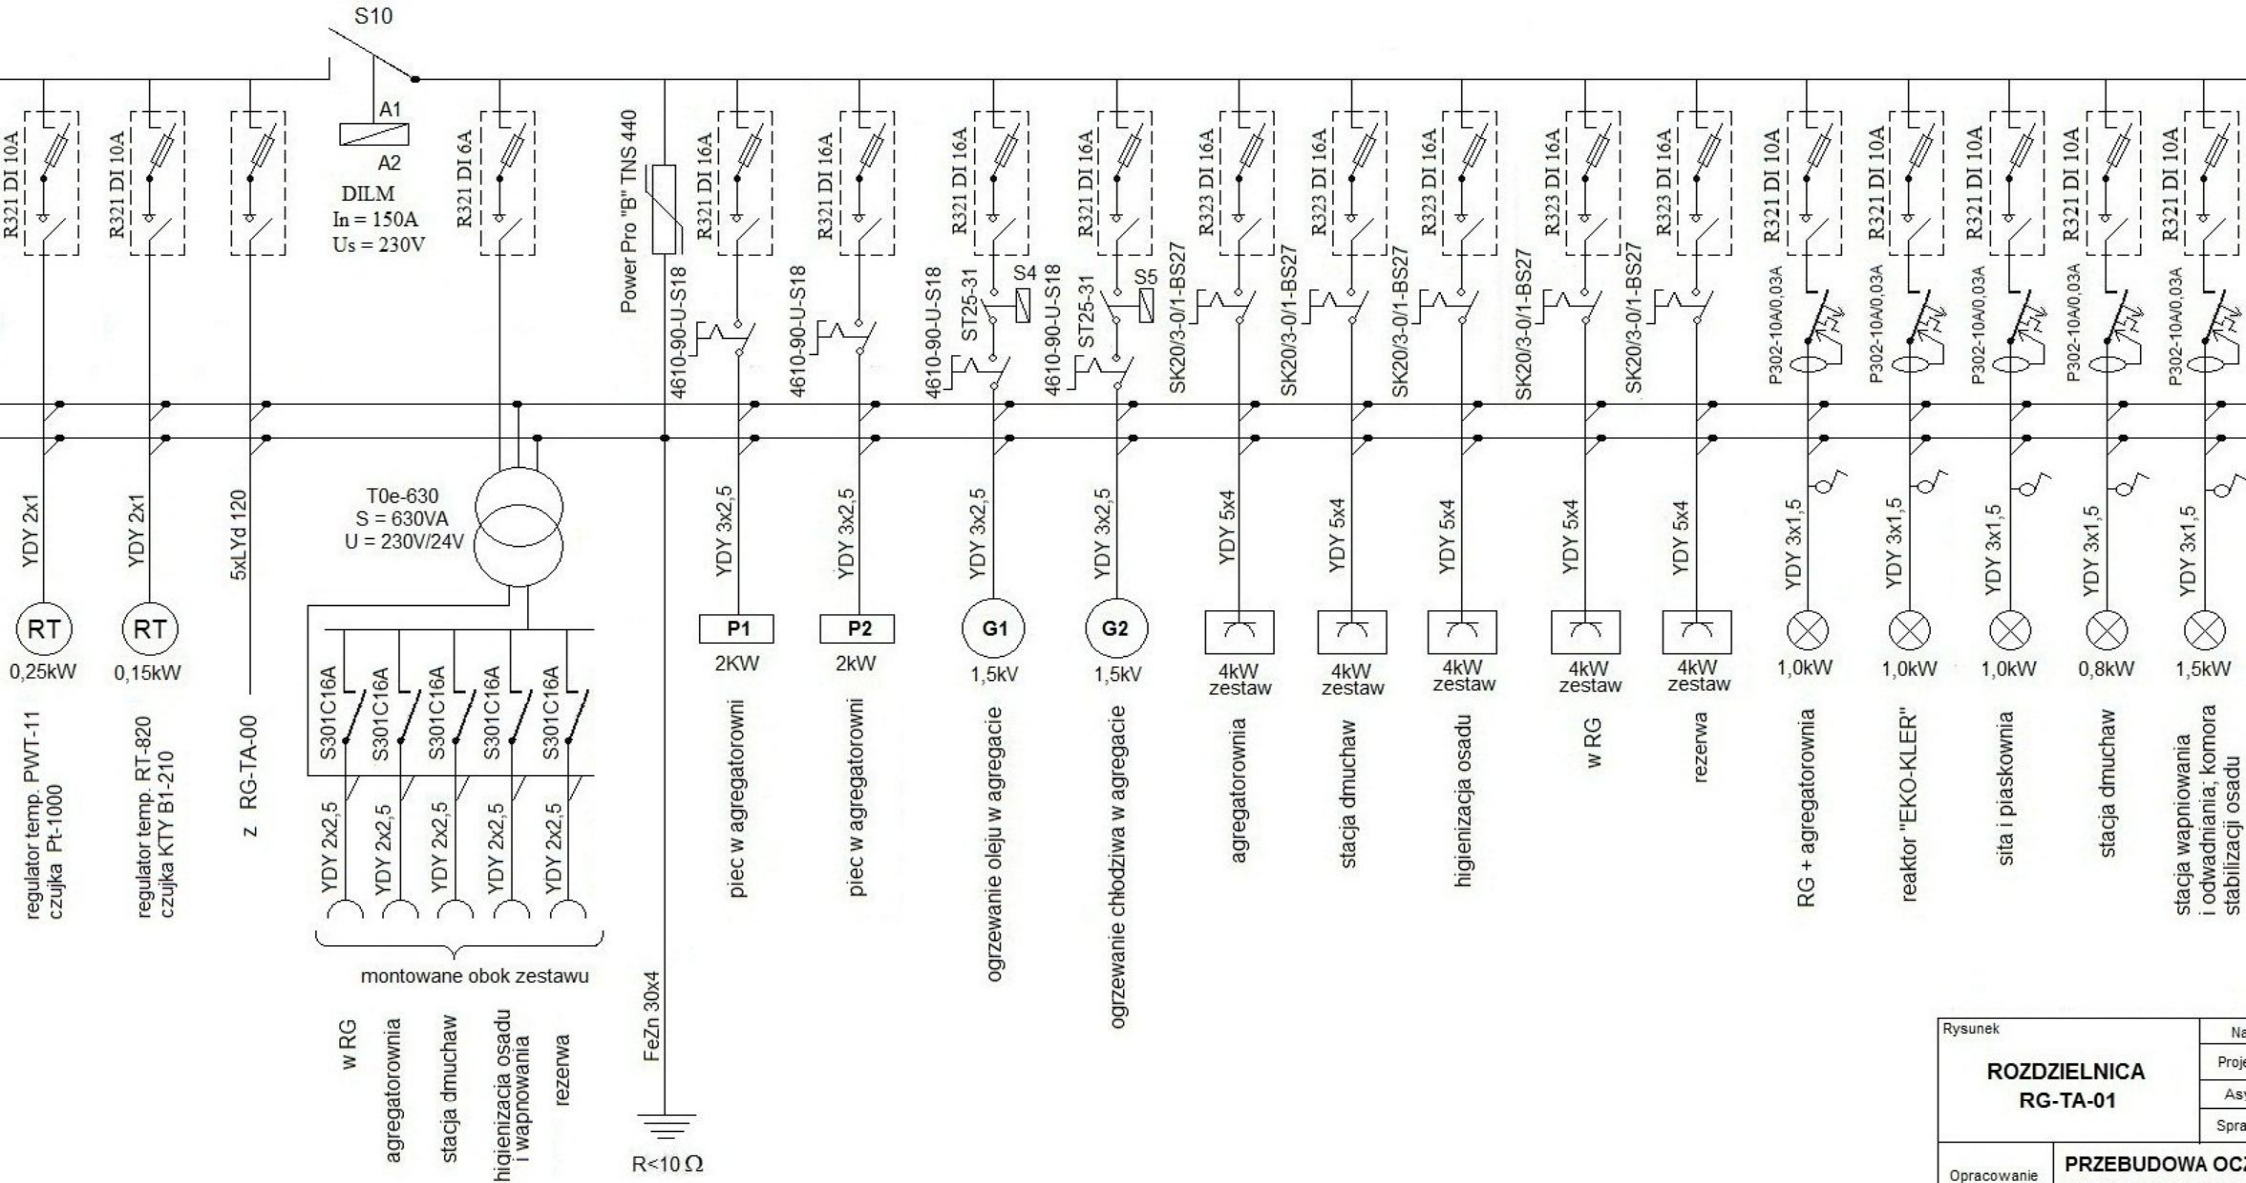

Rysunek		Na	
<b>ROZDZIELNICA RG-TA-01</b>		Proj	Na
		Asy	Asy
Opracowanie		<b>PRZEBUDOWA OCZYSZCZENIA W TARNOGRODZIE</b>	
Branża		<b>ELEKTROENERGETYKA</b>	
<i>EXOSAN</i>		<b>BIURO PROJEKTOWO-MONTAŻOWE</b>	
		Lublin, ul. D. ...	