


## Rozdzielnica RT-01-PLC

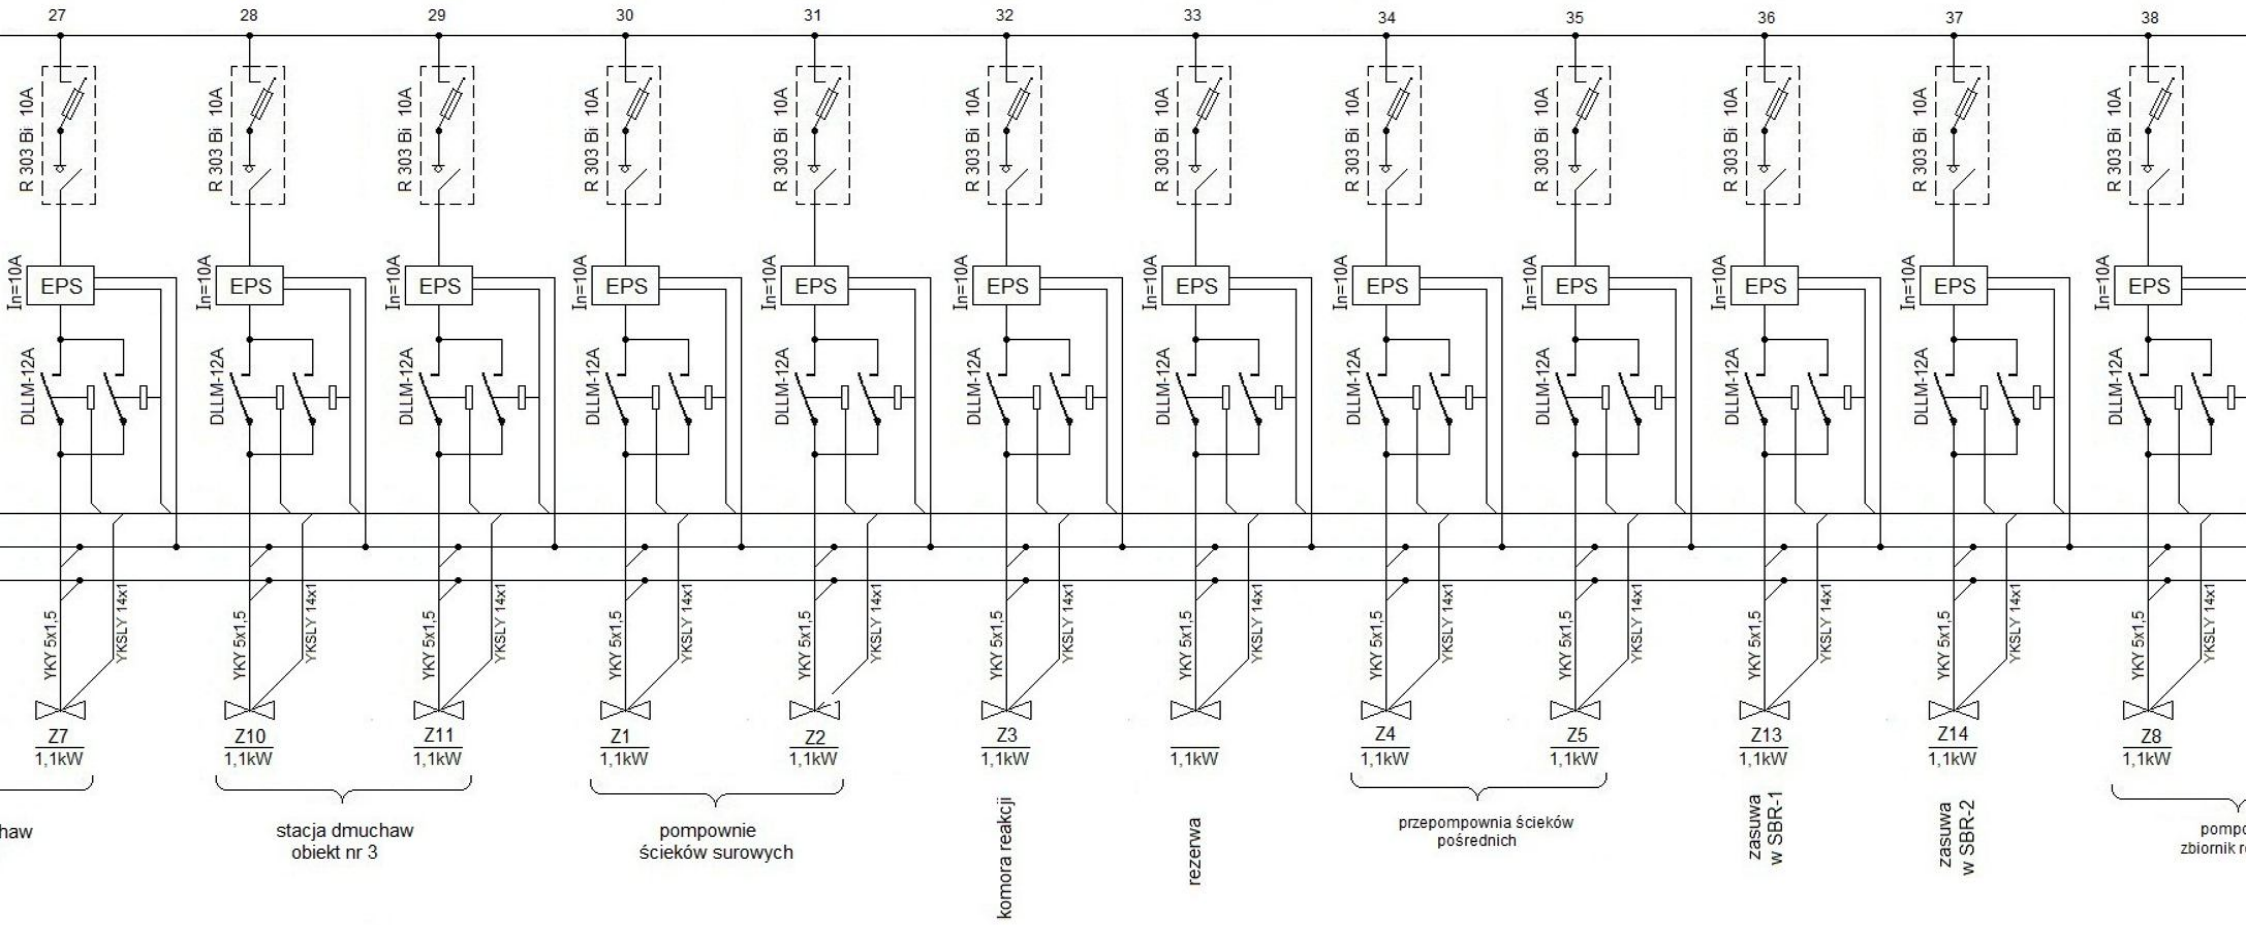

Rysunek	<b>ROZDZIELNICA RT-01-PLC</b>	Nazwa	In
		Projektant	mgr inż upr. do pr
		Asystent	Danu
		Sprawdz#	mgr inż upr. do pr
Opracowanie	<b>PRZEBUDOWA OCZYSZCZALNI Ś W TARNOGRODZIE - gm. TARNOC</b>		
Branża	<b>ELEKTRYCZNA</b>		
<i>EXOSAM</i>		<b>BIURO PROJEKTÓW SY WODNO - ŚCIEKOWY Lublin, ul. Dułęby 2a tel. 8</b>	