


Rozdzielnica RG-TA-01

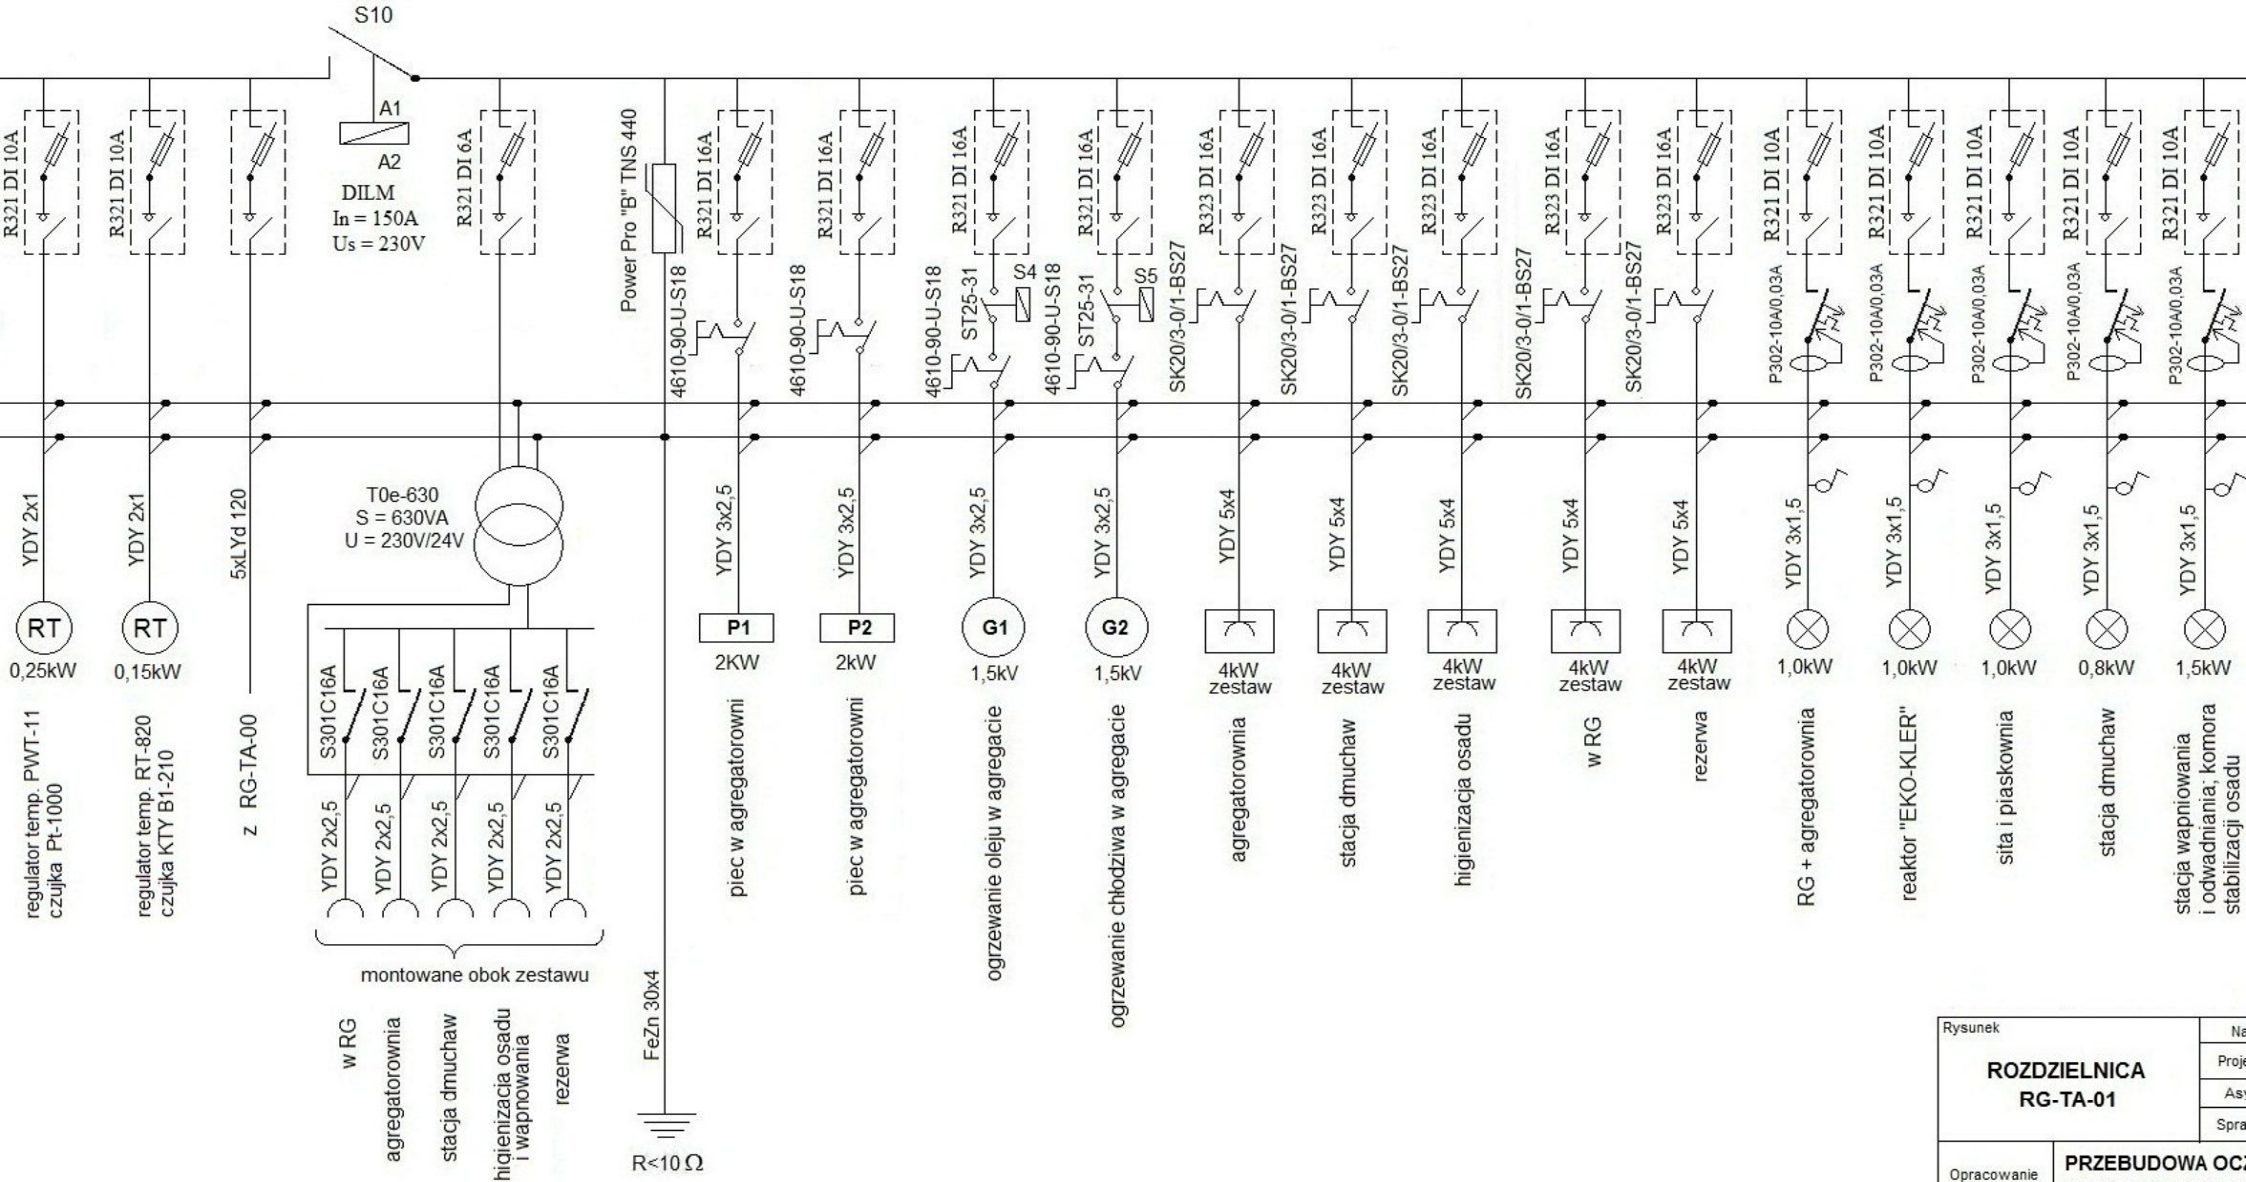

Rysunek		Na	
ROZDZIELNICA RG-TA-01		Proj	
		Asy	
Opracowanie		PRZEBUDOWA OC...	
Branża		ELEKTR	
EKOSAN		BIURO PR...	
		WODN...	
		Lublin, ul. D...	