


Rozdzielnica RT-01-PLC

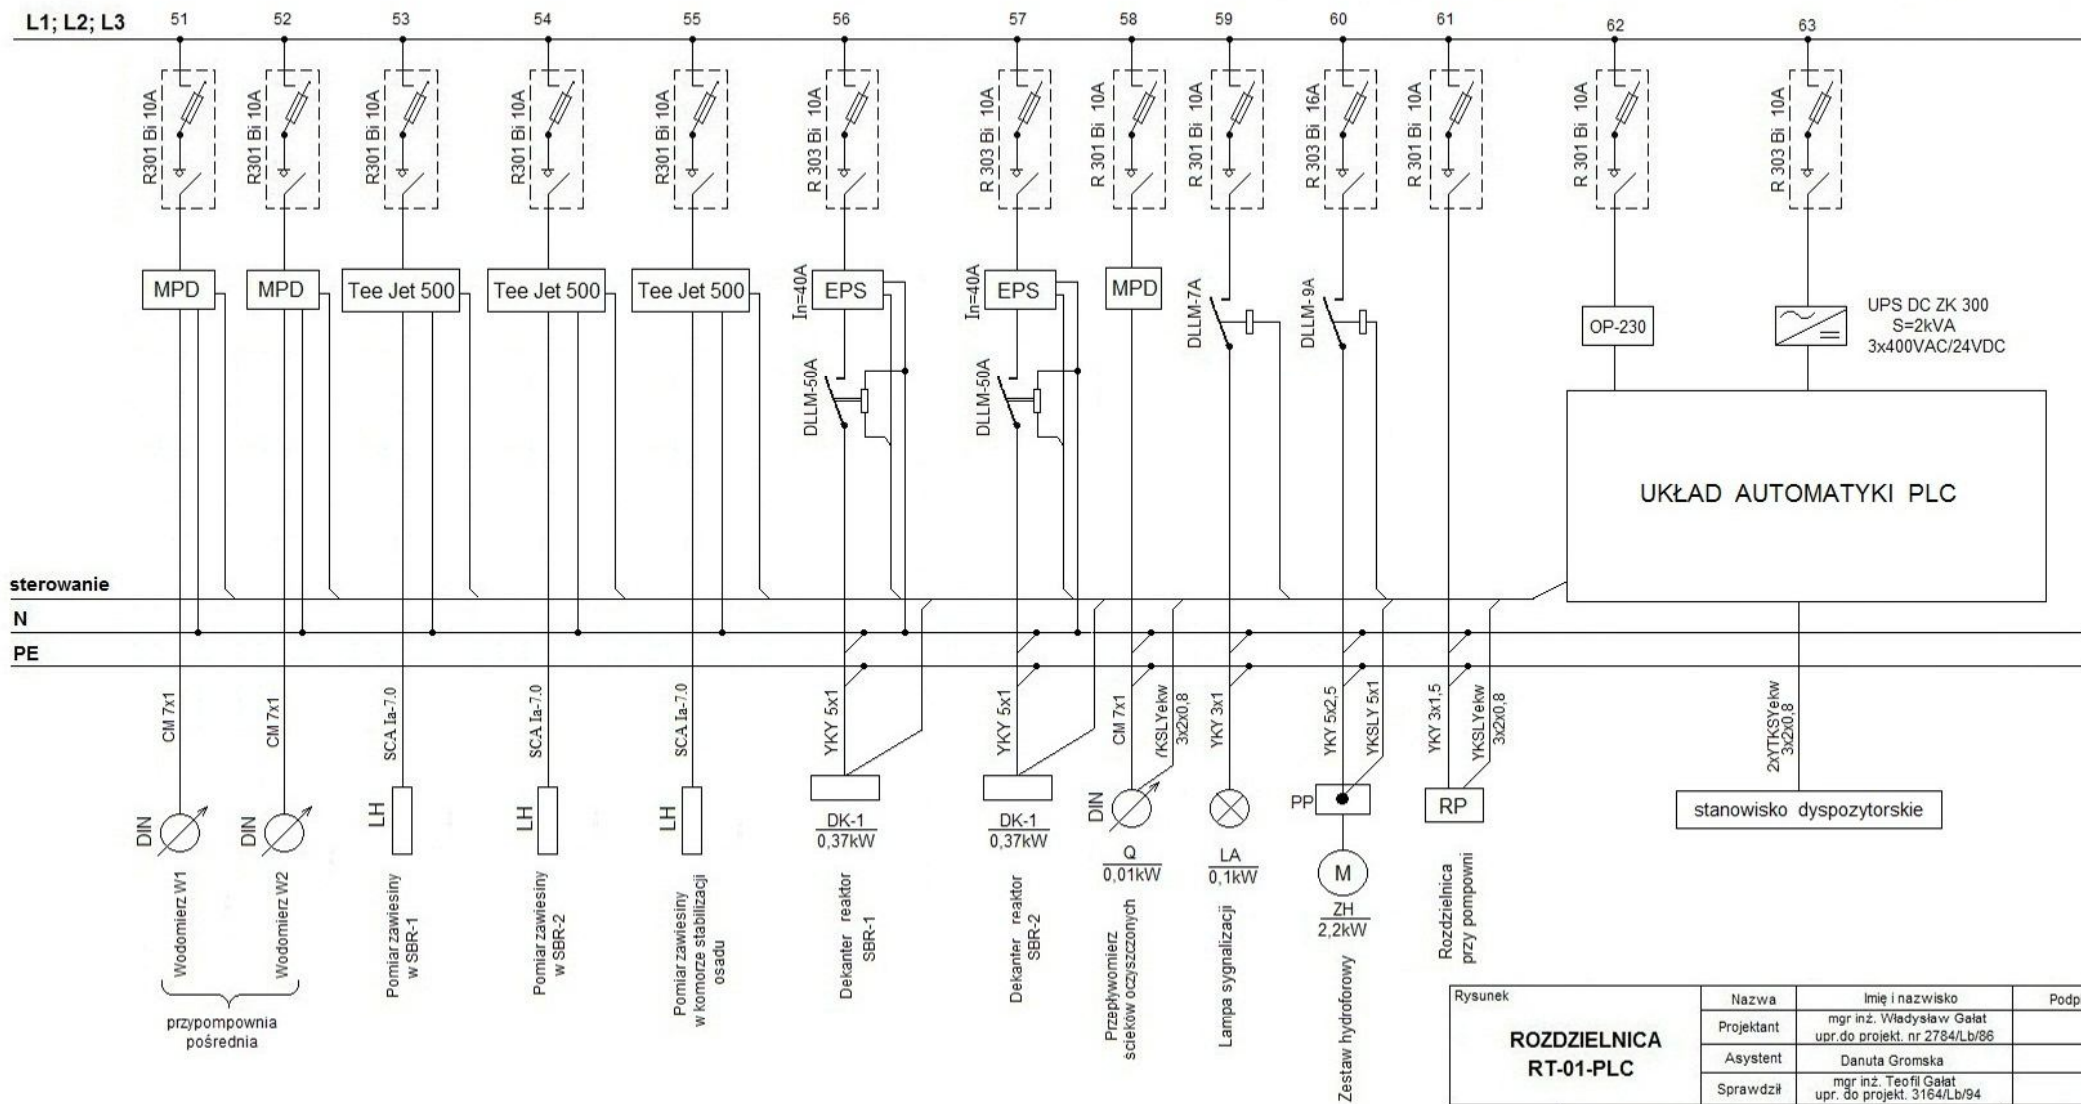

UWAGA:
Przewody nie opisane YTKSYekw 3x2x0,8

Rysunek	ROZDZIELNICA RT-01-PLC		
	Nazwa	Imię i nazwisko	
	Projektant	mgr inż. Władysław Gałat upr.do projekt. nr 2784/Lb/86	
	Asystent	Danuta Gromska	
	Sprawdził	mgr inż. Teofil Gałat upr. do projekt. 3164/Lb/94	
Opracowanie	PRZEBUDOWA OCZYSZCZALNI ŚCIEKÓW W TARNOGRODZIE - gm. TARNOGRÓD		Data opracowania
Branża	ELEKTRYCZNA		wrzesień 2012r.
BIURO PROJEKTÓW SYSTEMÓW WODNO - ŚCIEKOWYCH <i>EKOSAN</i> Lublin, ul. Dulebny 2a tel. 81 441 88 20			Numer rysunku EL - 35/5