


SCHEMAT STEROWANIA W ROZDZIELNICY RG

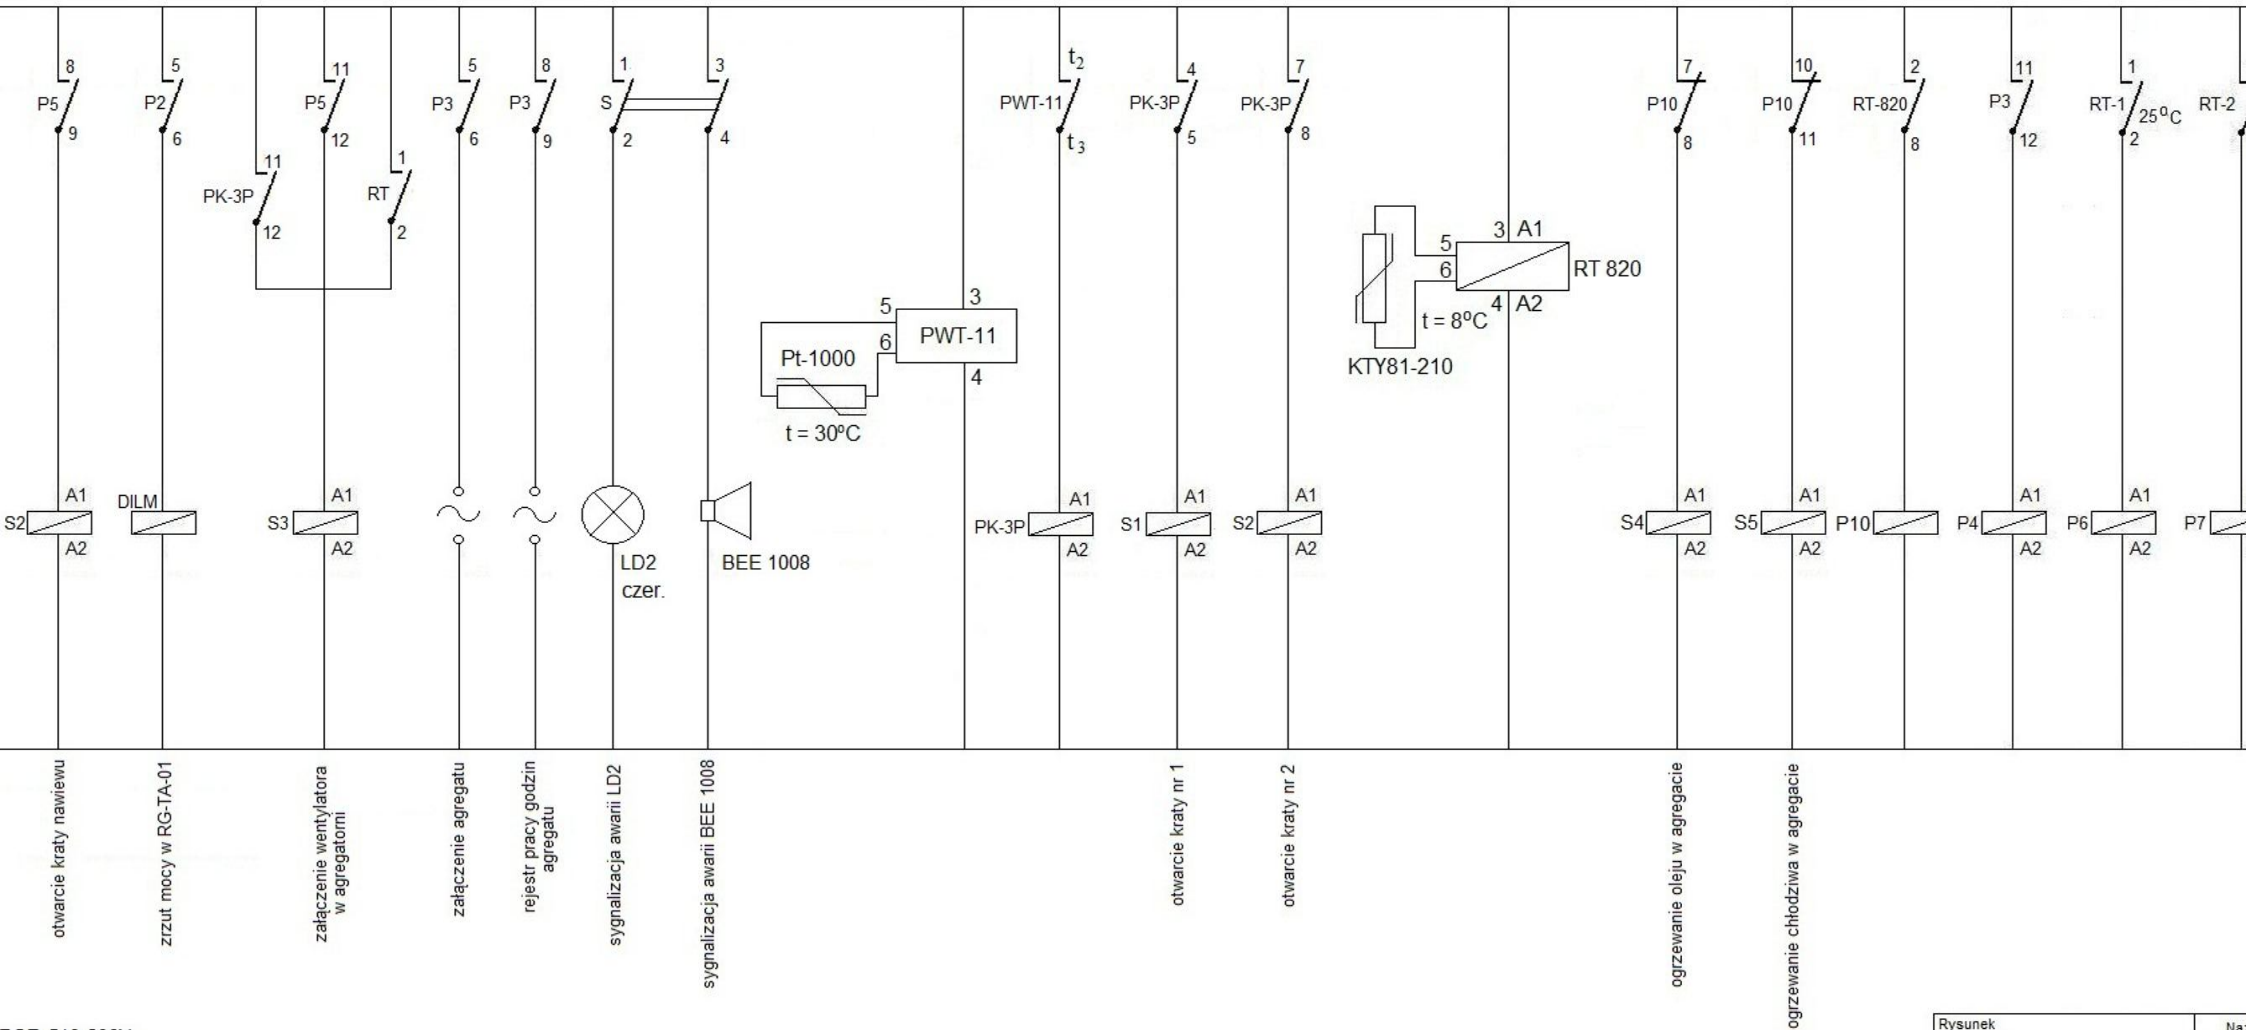

PCR-513-230V.
 ące 230V
 S-35.
 P-230V.
 ak 1/3P.
 3-230V.
 j. = 3A.
 wyjście

Rysunek		Nazwa
SCHEMAT STEROWANIA W ROZDZIELNICY RG		Projekt
		Asygnacja
Opracowanie		Sprawa
Branża		PRZEBUDOWA OZ W TARNOGRODZIE
		ELEKTR
		BIURO PR WODNO Lublin, ul. D
		<i>EXOSAM</i>