


INSTALACJA ELEKTRYCZNA W REAKTORZE ISTNIEJĄCYM

RZUT POZIOMY

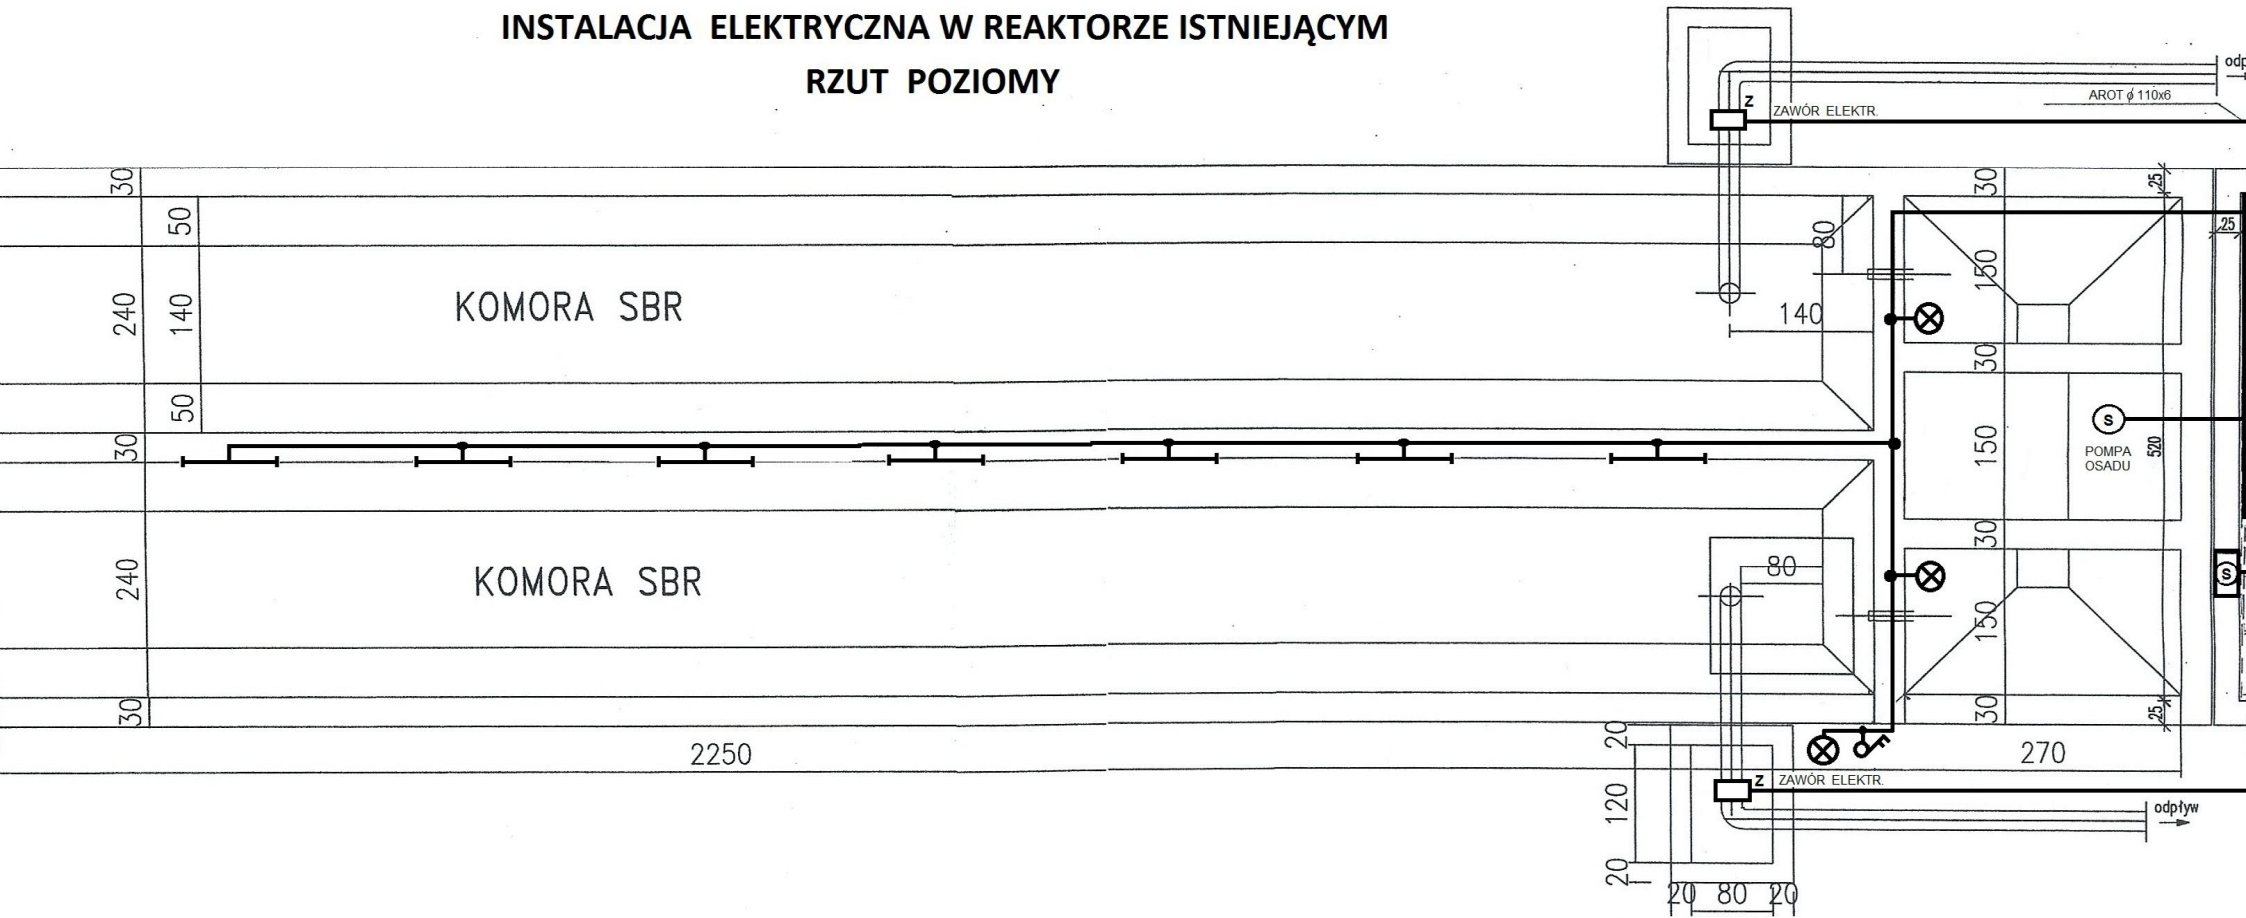

Rysunek	Nazwa	Imię i nazwisko	Podpis
INSTALACJA ELEKTR. W POM. REAKTORA	Projektant	mgr inż. Władysław Gałat upr. do projekt. nr 2784/Lb/86	
	Asystent	Danuta Gromska	
	Sprawdzą	mgr inż. Tomasz Gałat upr. do projekt. 3164/Lb/94	
Opracowanie	PRZEBUDOWA OCZYSZCZALNI ŚCIEKÓW W TARNOGRODZIE - GM. TARNOGROD		Data opracowania wrzesień 2012r.
Branża	ELEKTRYCZNA		Numer rysunku EL - 18
BIURO PROJEKTÓW SYSTEMÓW WODNO - ŚCIEKOWYCH			
<i>EKO-SAN</i> Lublin, ul. Duleby 2a tel. 81 441 88 20			