
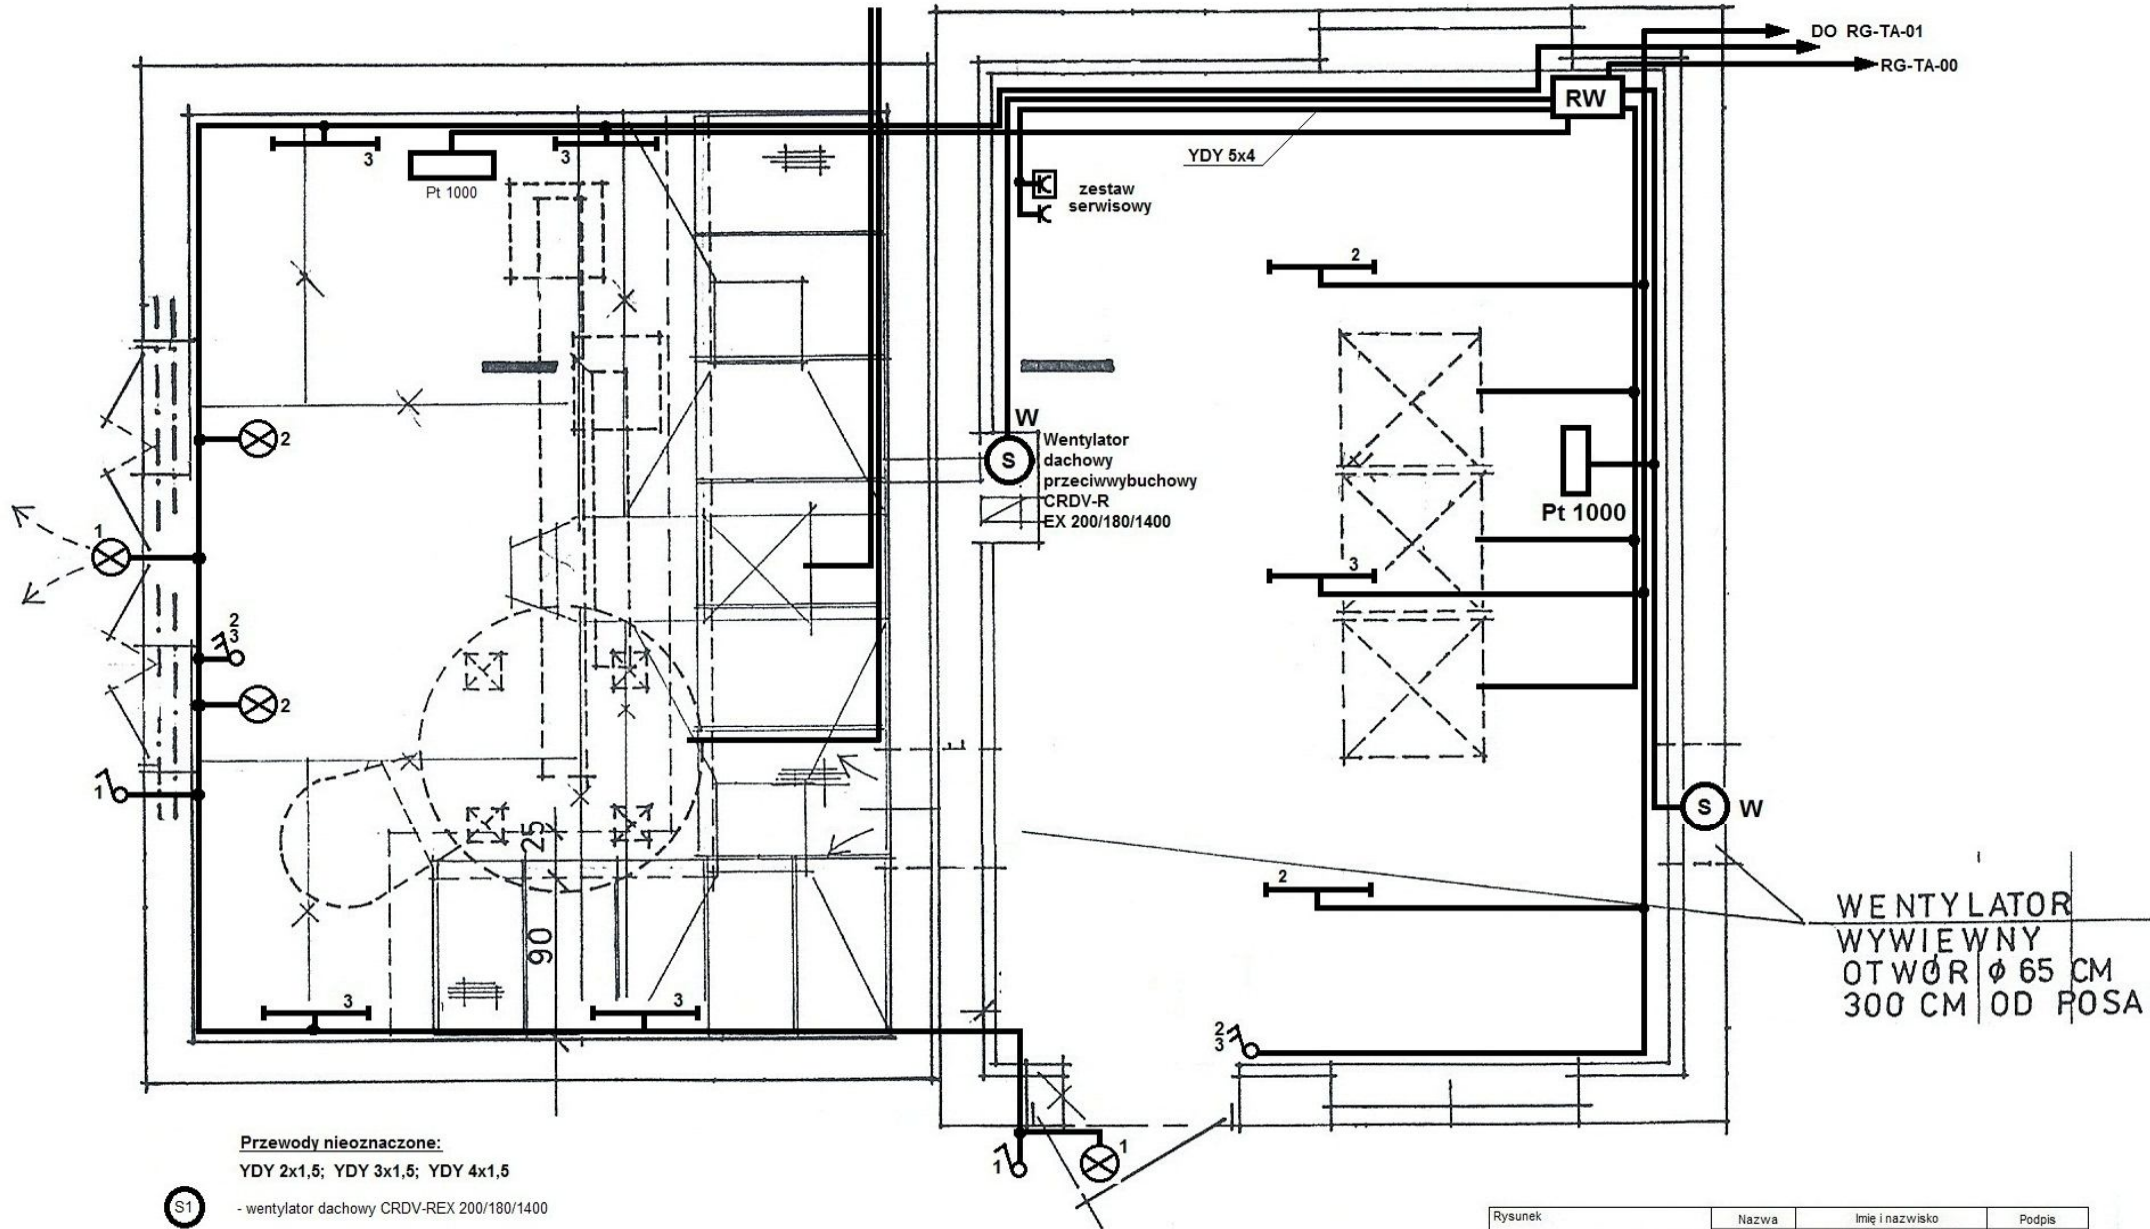
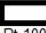



SITO PIASKOWNIK ZE STACJĄ DMUCHAW (OBIEKT NR 3)

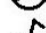

Przewody nieoznaczone:

YDY 2x1,5; YDY 3x1,5; YDY 4x1,5

-  - wentylator dachowy CRDV-REX 200/180/1400
-  - wentylator ścienny 630/R8-8/40/400
-  - czujka przetwornika temperatury PWT-11
-  - oprawa OPK-240 (2x36W)
-  - oprawa SOPS-100
-  - łączniki hermetyczne

Rysunek	Nazwa	Imię i nazwisko	Podpis
INSTALACJA ELEKTR. W SITA I PIASKOWNIKU (OBIEKT NR 3)	Projektant	mgr inż. Władysław Gałat upr. do projekt. nr 2784/Lb/86	
	Asystent	Danuta Gromska	
	Sprawdził	mgr inż. Teofil Gałat upr. do projekt. 3164/Lb/94	
Opracowanie	PRZEBUDOWA OCZYSZCZALNI ŚCIEKÓW W TARNOGRODZIE - GM. TARNOGRÓD		Data opracowania
Branża	ELEKTRYCZNA		wrzesień 2012r.
BIURO PROJEKTÓW SYSTEMÓW			Numer rysunku