


INSTALACJA ELEKTRYCZNA W STACJI DMUCHAW

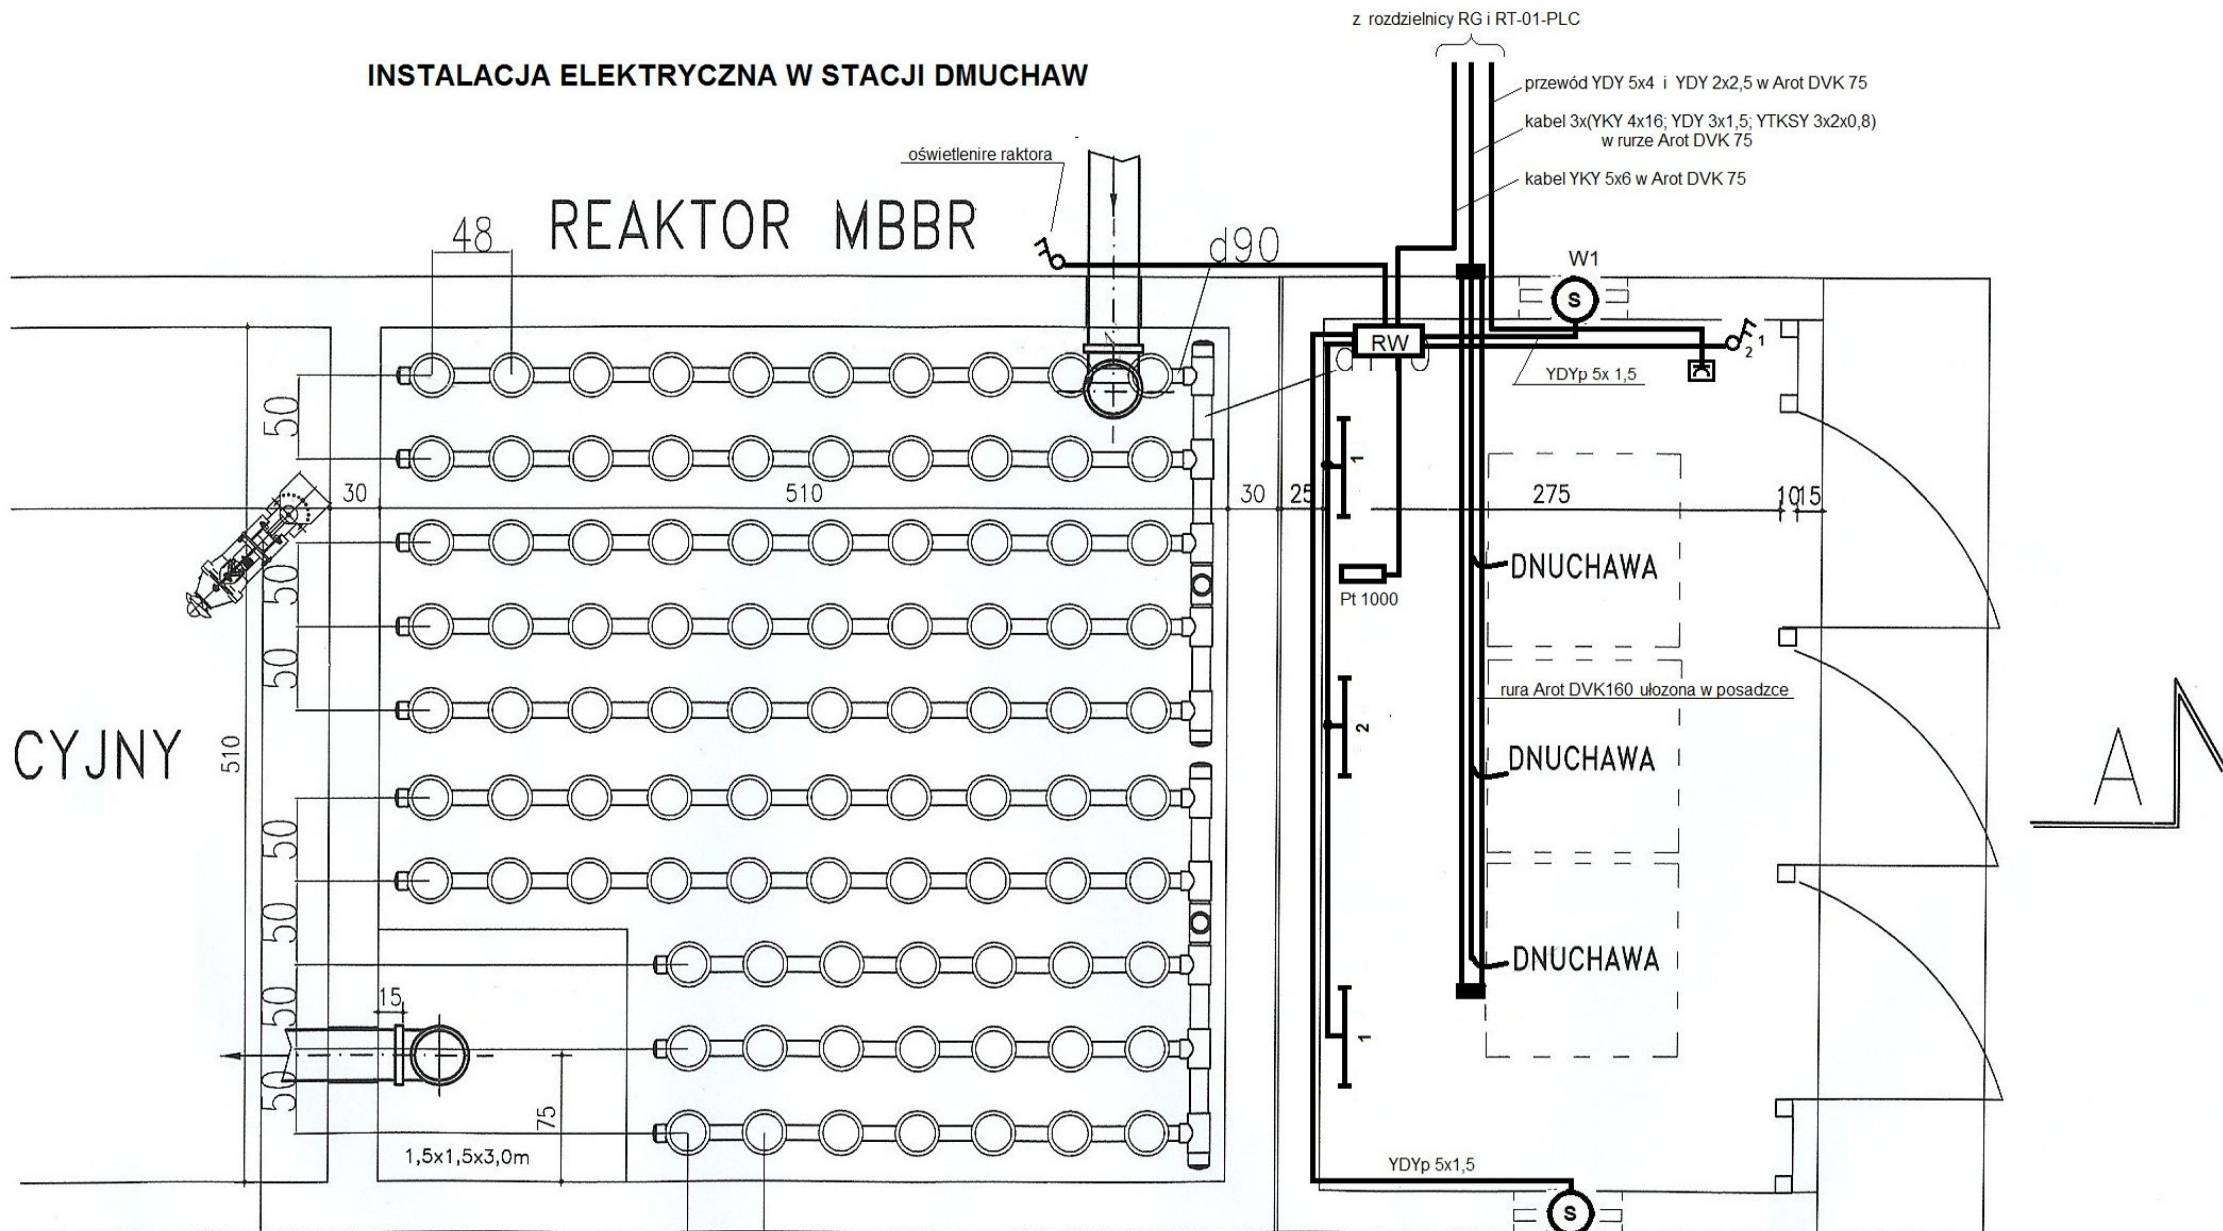

LEGENDA:

- oprawa OPK-240 2x36W)
- Pt 100 czujka przetwornika temperatury PWT-11
- hermetyczny łącznik świecznikowy
- odgałęźnik rurowy Y160/160
- rura Arot DVK 160
- rozdzielnica RW

Rysunek	Nazwa	Imię i nazwisko	Podpis
	INSTALACJA ELEKTRYCZNA W STACJI DMUCHAW	mgr inż. Władysław Gałat upr. do projekt. nr 2784/Lb/86	
	Projektant	Danuta Gromska	
	Asystent	mgr inż. Teofil Gałat upr. do projekt. 3164/Lb/94	
Opracowanie	PRZEBUDOWA OCZYSZCZALNI ŚCIEKÓW W TARNOGRODZIE - GM. TARNOGROD		Data opracowania wrzesień