


Stacja Zlewna FEKO+ rzut z przodu

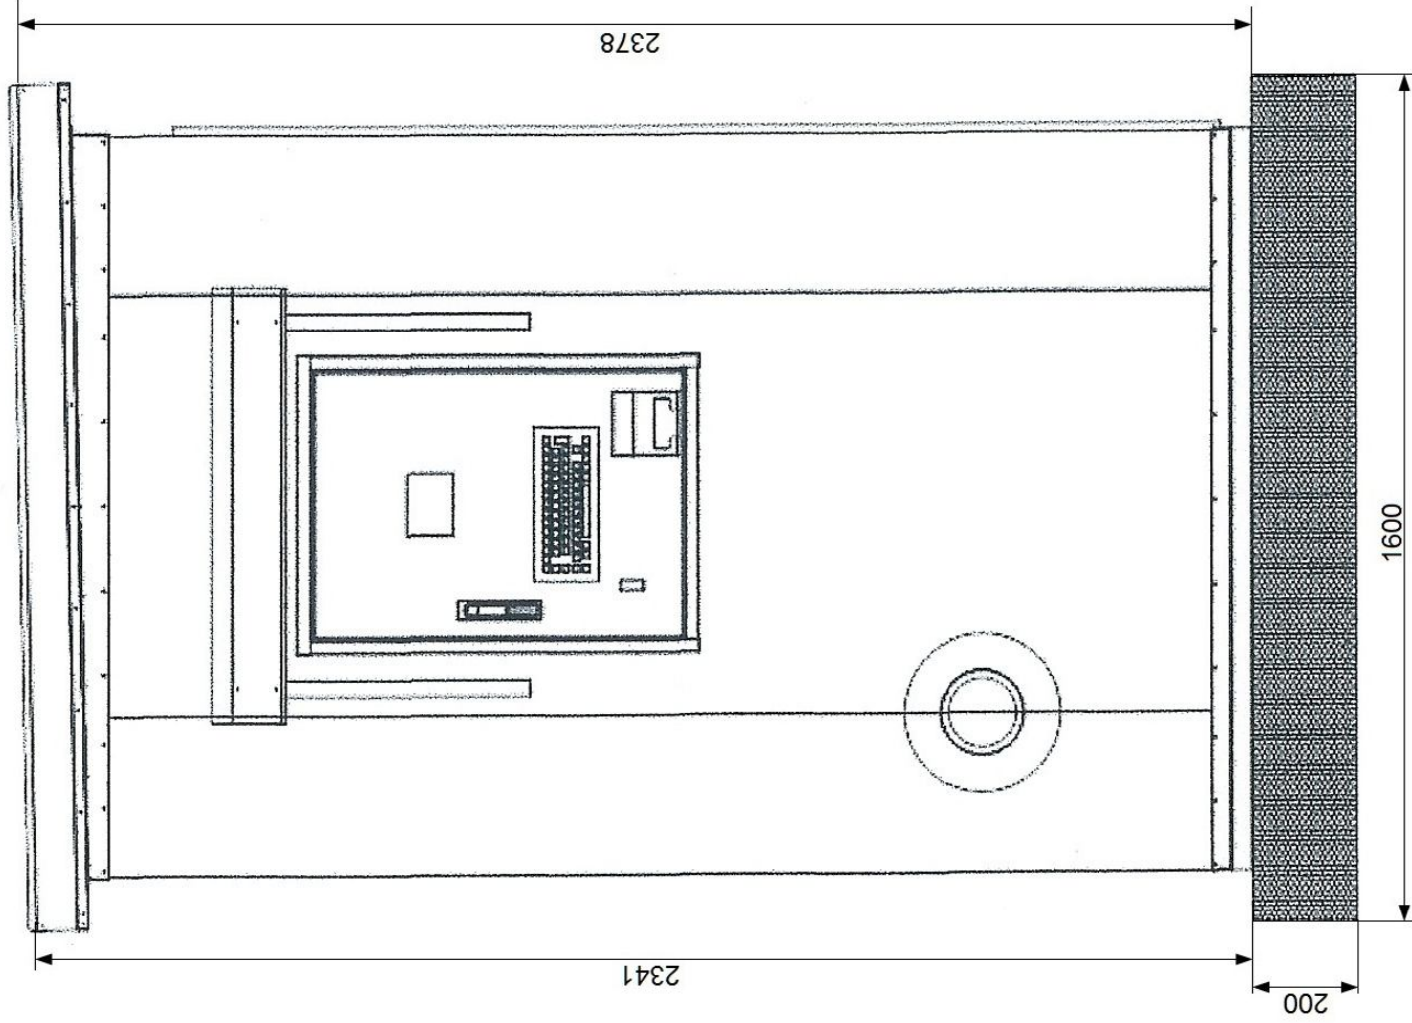

Rysunek	WIDOK		Imię i nazwisko	Podpis
	ROZDZIELNICY		mgr inż. Władysław Gałat	
	W STACJI ZLEWNEJ		upr. do projekt. nr 2784/Lb/86	
	FEKO+		Danuta Gromska	
Opracowanie	PRZEBUDOWA OCZYSZCZALNI ŚCIEKÓW		Data opracowania	
Branża	W TARNOGRODZIE - GM. TARNOGRÓD		wrzesień	
	ELEKTRYCZNA		2012r.	
<i>EXOSAM</i>		BIURO PROJEKTÓW SYSTEMÓW		Numer rysunku
		WODNO - ŚCIEKOWYCH		EL - 26
		Lublin, ul. Duleby 2a tel. 81 441 88 20		