


## Stacja Zlewna FEKO+

### Rozmieszczenie elementów na drzwiach szafki sterującej

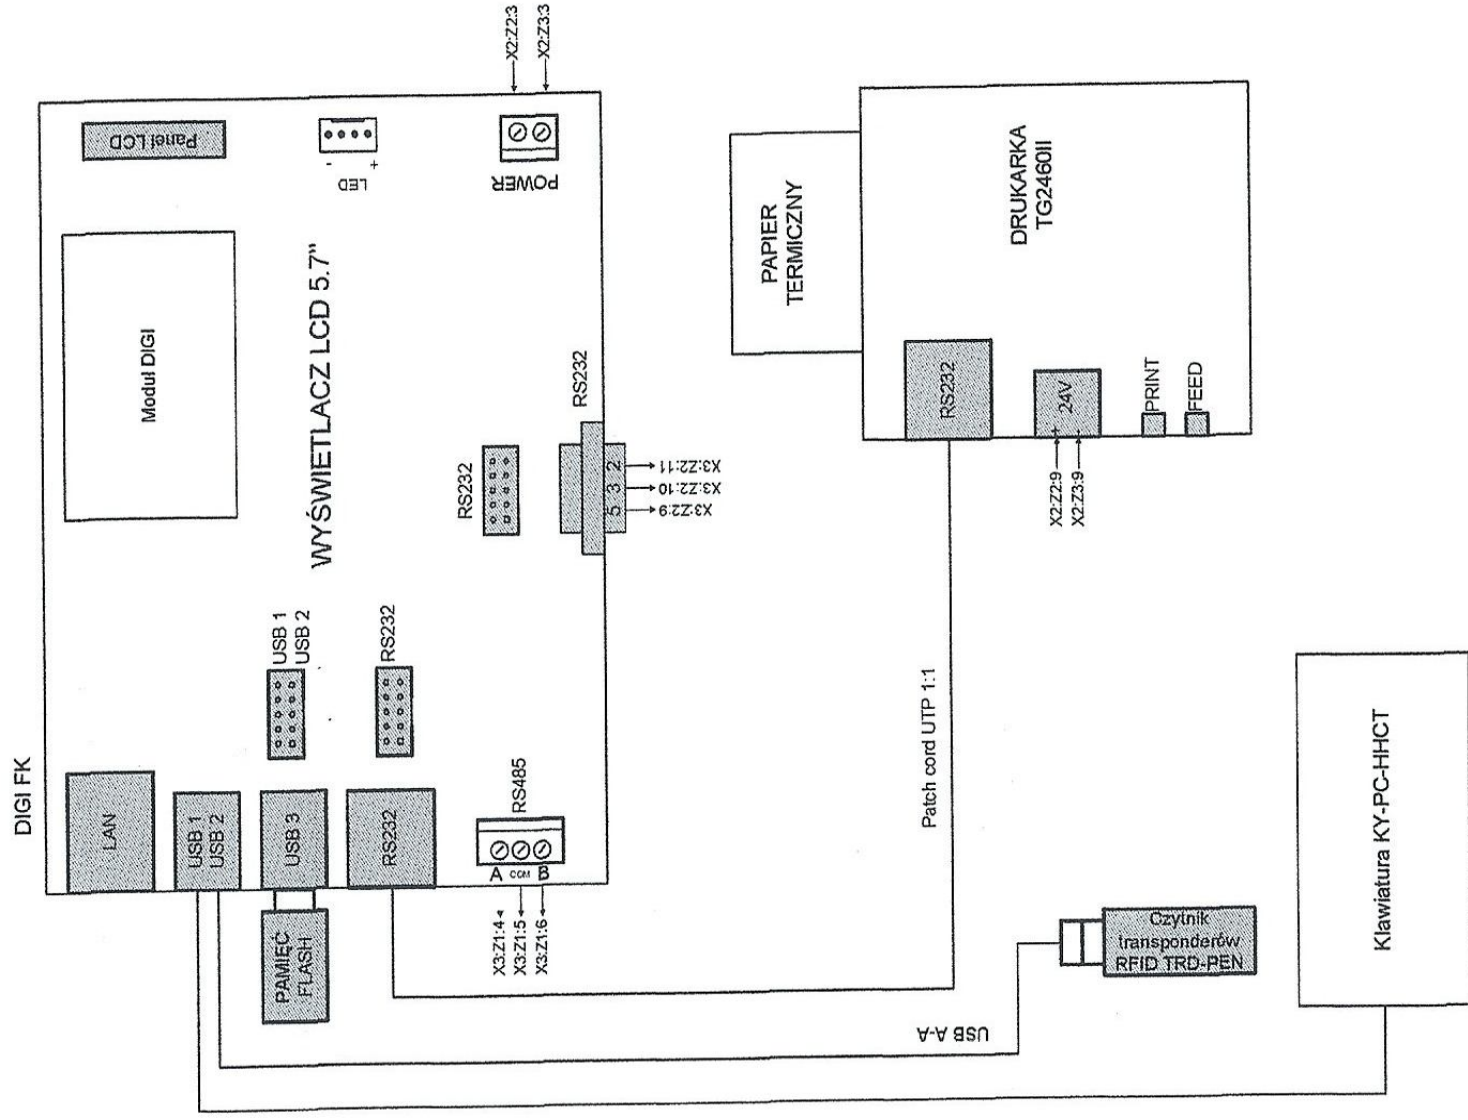

### Producent:

POL-EKO-PARATURA sp.j. Wodzisław Śląski

Rysunek <b>Schemat montażowy na drzwiach szafki sterującej w Stacji Zlewniej</b>	Nazwa	Imię i nazwisko	Podpis
	Projektant	mgr inż. Wiesław Galet	
	Asystent	mgr inż. projekt. nr 2754/LB66	
	Sprawdził	Dariusz Grzeska	
		mgr inż. projekt. nr 1644/LB64	
Opracowanie	<b>PRZEBUDOWA OCZYSZCZALNI ŚCIEKÓW W TARNOGRODZIE - GM. TARNOGRÓD ELEKTRYCZNA</b>		
Branża	<b>BIURO PROJEKTÓW SYSTEMÓW WODNO - ŚCIEKOWYCH</b>		
	Lublin, ul. Duleby 2a tel. 81 441 88 20		
	<i>EXOSAM</i>		
	Data opracowania wrzesień 2012r.		
	Numer rysunku EL - 26/1		