


**STACJA ODWADNIANIA I WAPNOWANIA OSADU  
(OBIEKT NR 7)**

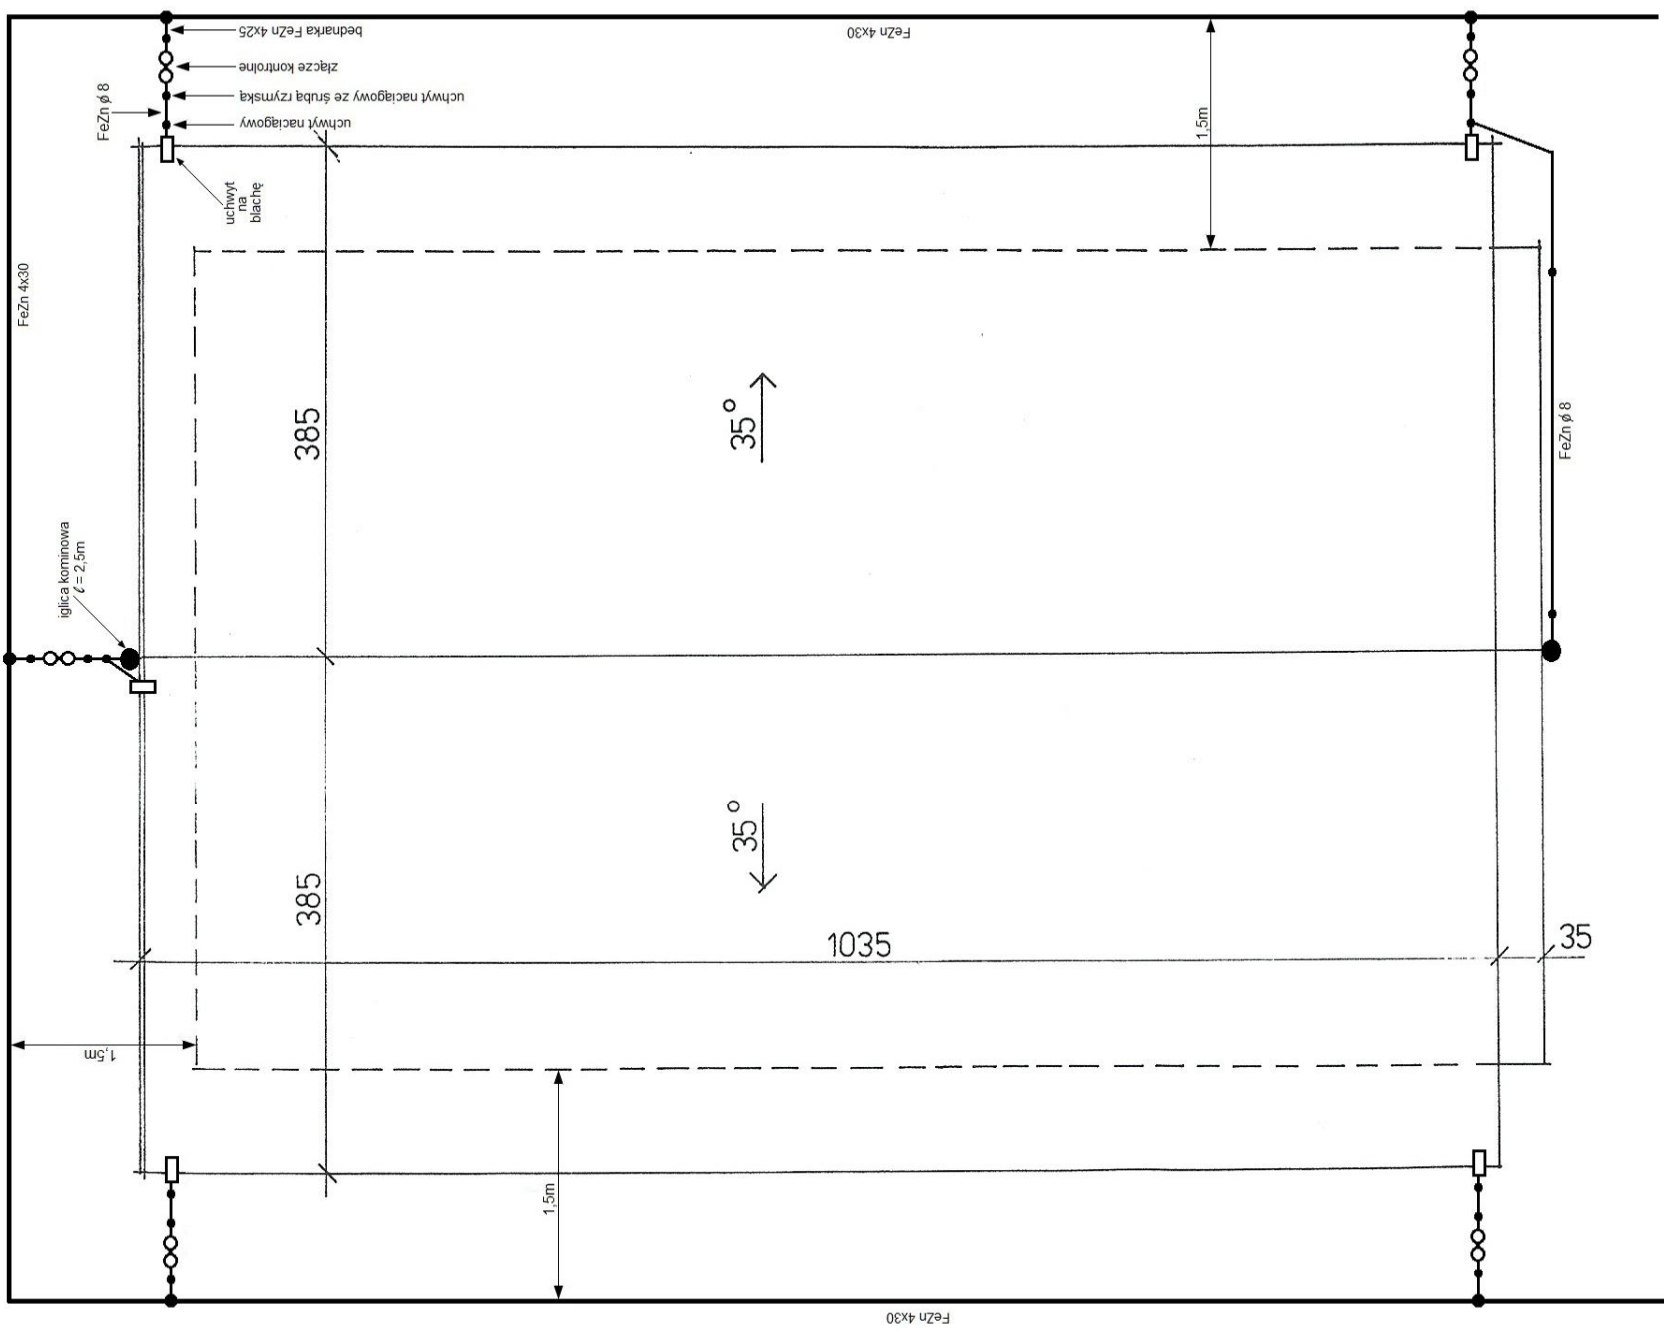

Rysunek	Nazwa	Imię i nazwisko	Podpis
INSTAL. ODGROMOWA STACJA ODWADNIANIA I WAPNOWANIA OSADU (OBIEKT NR 7)	Projektant	mgr inż. Wiesław Galiński ul. do projekt. nr 2754/LP06	
	Asystent	Danuta Gromska	
	Sprawdził	mgr inż. Tadeusz Galiński ul. do projekt. 3154/LP04	
Opisowanie	PRZEBUDOWA OCZYSZCZALNI ŚCIEKÓW W TARNOGRODZIE - GM. TARNOGRÓD		Data opracowania
Branda	ELEKTRYCZNA		wzrostem 2014r.
	BIURO PROJEKTÓW SYSTEMÓW WODNO - ŚCIEKOWYCH Lublin, ul. Duleby 2a. tel. 81 41 88 20		numer rysunku EL - 28/2
	<i>EXOSAM</i>		