


INSTALACJA POŁĄCZEN WYRÓWNAWCZYCH
SZYNA EKWIPOENCJALNA

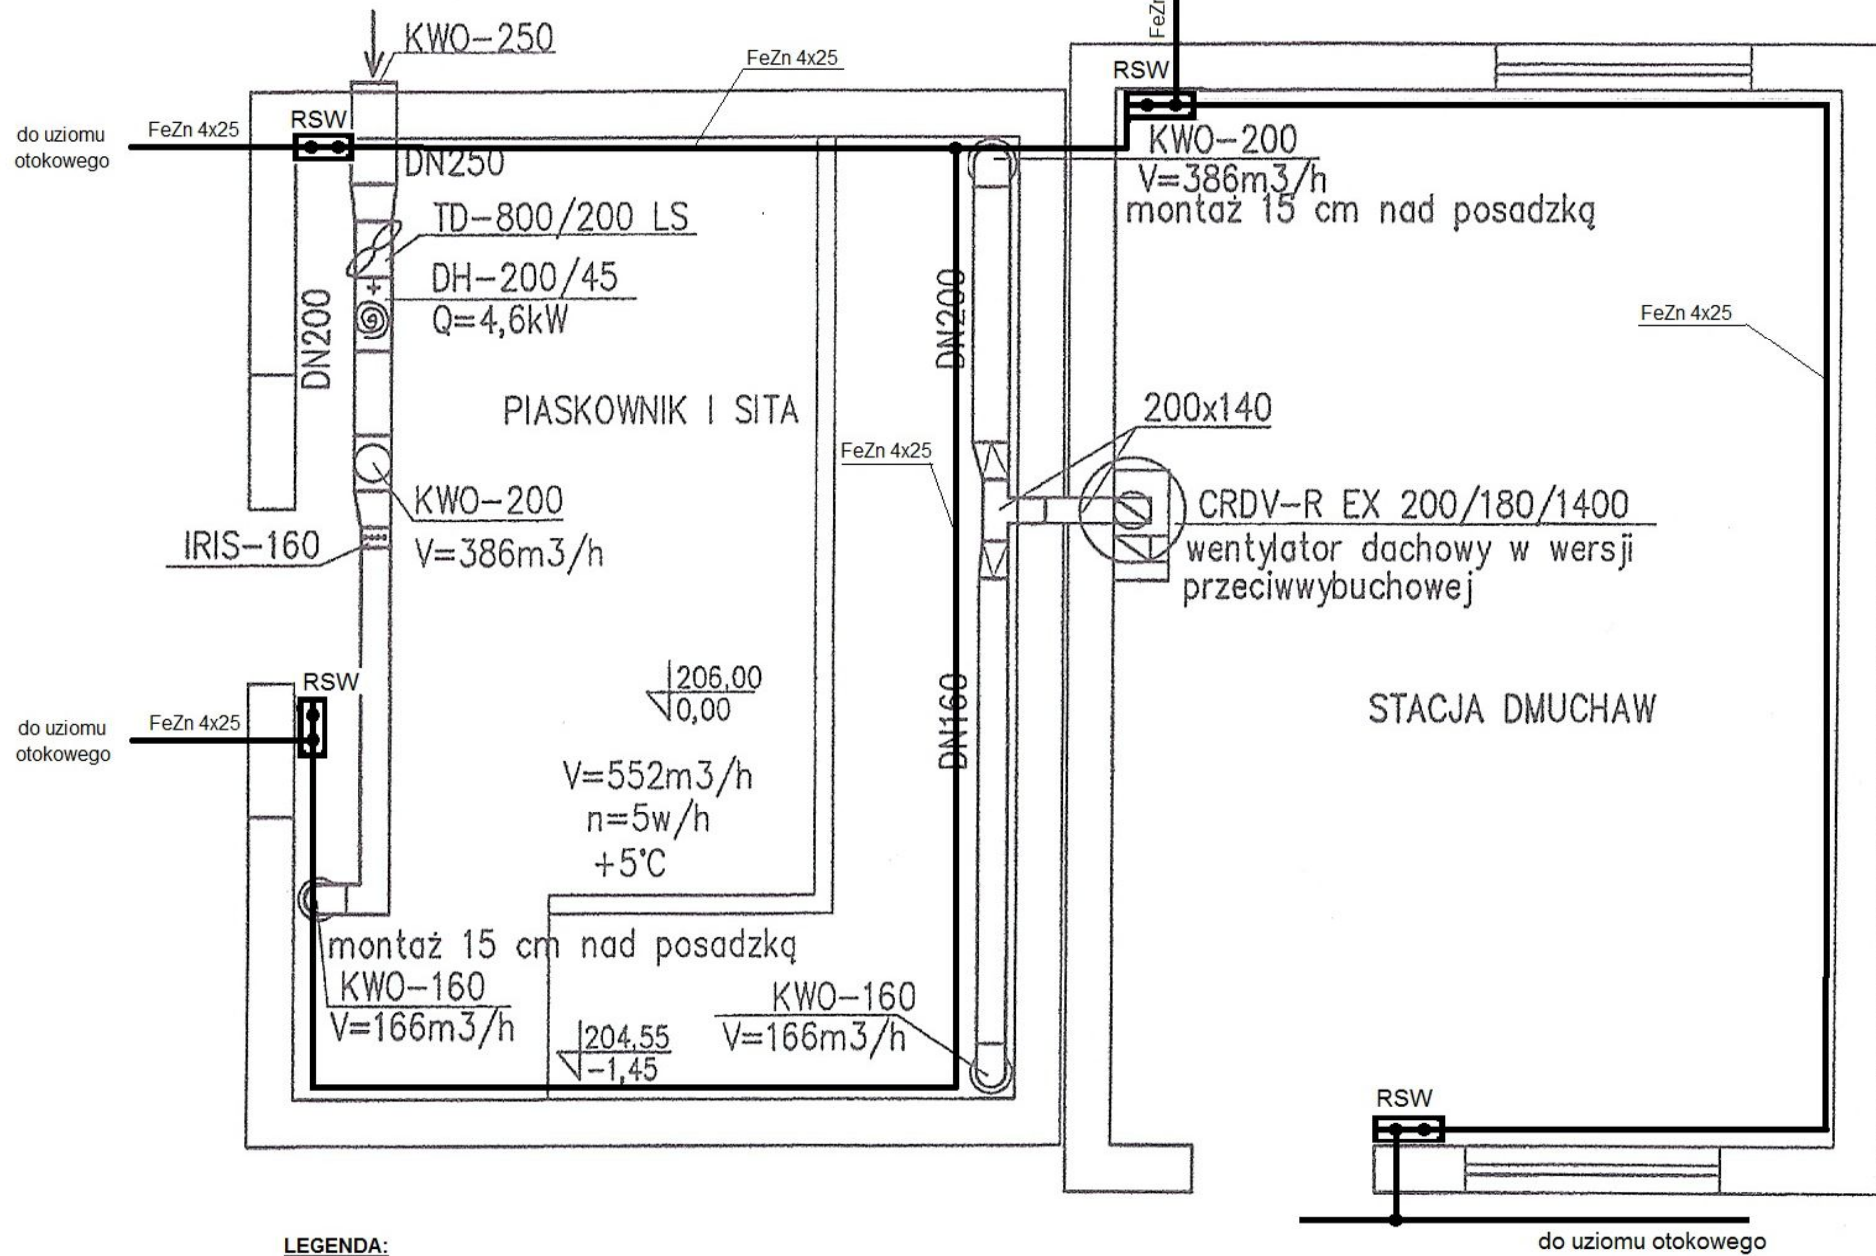

LEGENDA:

1. Szyna ekwipotencjalna wyrównania potencjału
2. Do szyny ekwipotencjalnej RSW przewodem DY10 podłączyć wszystkie części metalowe zainstalowane w pomieszczeniach
3. Do podłączenia rur i konstrukcji stalowej do szyny ekwipotencjalnej stosować obejmę

Rysunek	Nazwa	Imię i nazwisko	Podpis
INSTALACJA POŁĄCZEN WYRÓWNAWCZYCH (OBIEKT NR 3)	Projektant	mgr inż. Władysław Gałat upr.do projekt. nr 2784/Lb/86	
	Asystent	Danuta Gromska mgr inż. Tenfil Gałat	