


**INSTALACJA OSTRZEGAWCZA POJAWIENIA SIĘ GAZU
ZASILANIE ENERGIĄ ELEKTRYCZNĄ WENTYLATORÓW KANAŁOWYCH**

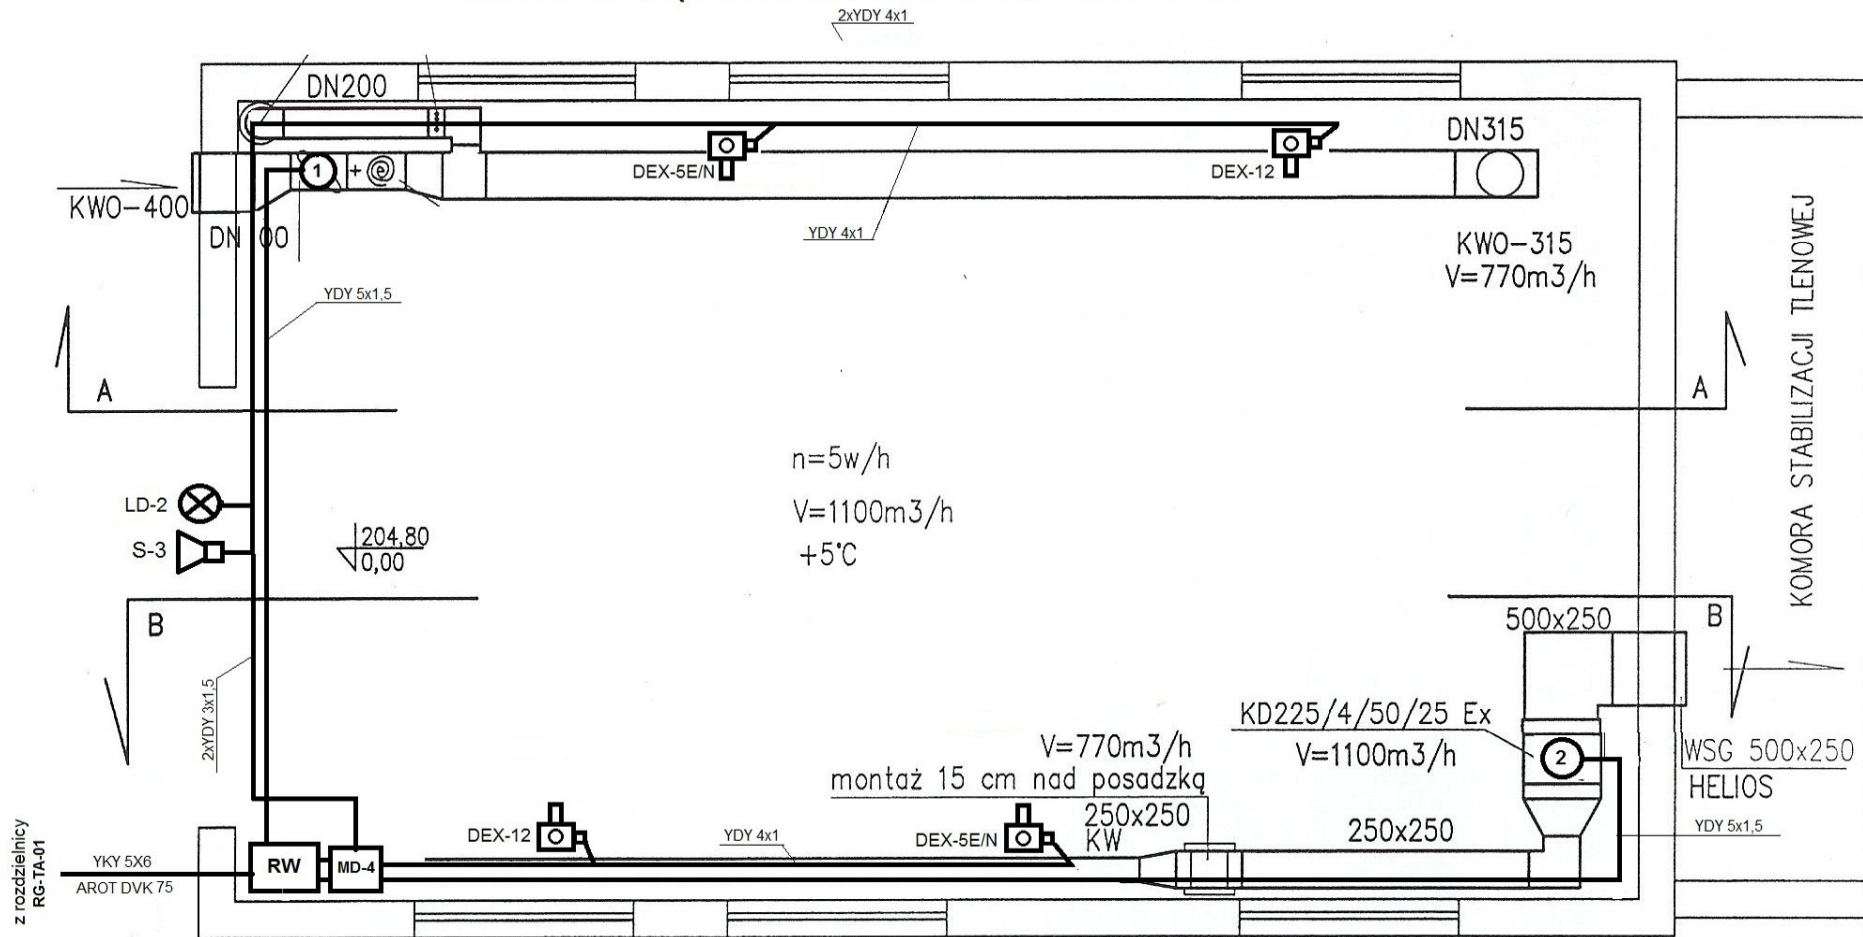

LEGENDA:

- RW - rozdzielnica
- MD-4 - moduł alarmowy "gazex"
- DEX-5E/N - czujka sierkowodoru
- DEX-12 - czujka metanu
- ⊗ - LD2 lampa pulsująca nad drzwiami
- ⏏ - S3 syrena ostrzegawcza 12V
- ① - wentylator kanałowy KD 225/4/50/25 Ex P=0,47kW
- ② - wentylator kanałowy TD-1300/250 HS P=0,18kW

Rysunek	INSTALACJA OSTRZEGAWCZA POJAWIENIA SIĘ GAZU (OBIEKT NR 7)		
	Nazwa	Imię i nazwisko	Podpis
	Projektant	mgr inż. Władysław Gałat upr.do projekt. nr 2784/Lb/86	
	Asystent	Danuta Gromska	
	Sprawdził	mgr inż. Teofil Gałat upr. do projekt. 3164/Lb/94	
Opracowanie	PRZEBUDOWA OCZYSZCZALNI ŚCIEKÓW W TARNOGRODZIE - GM. TARNOGRÓD		Data opracowania wrzesień 2012r.
Branża	ELEKTRYCZNA		
	BIURO PROJEKTÓW SYSTEMÓW WODNO - ŚCIEKOWYCH Lublin, ul. Dulebą 2a tel. 81 441 88 20		Numer rysunku EL - 32