


## INSTALACJA OSTRZEGAWCZA POJAWIENIA SIĘ GAZU

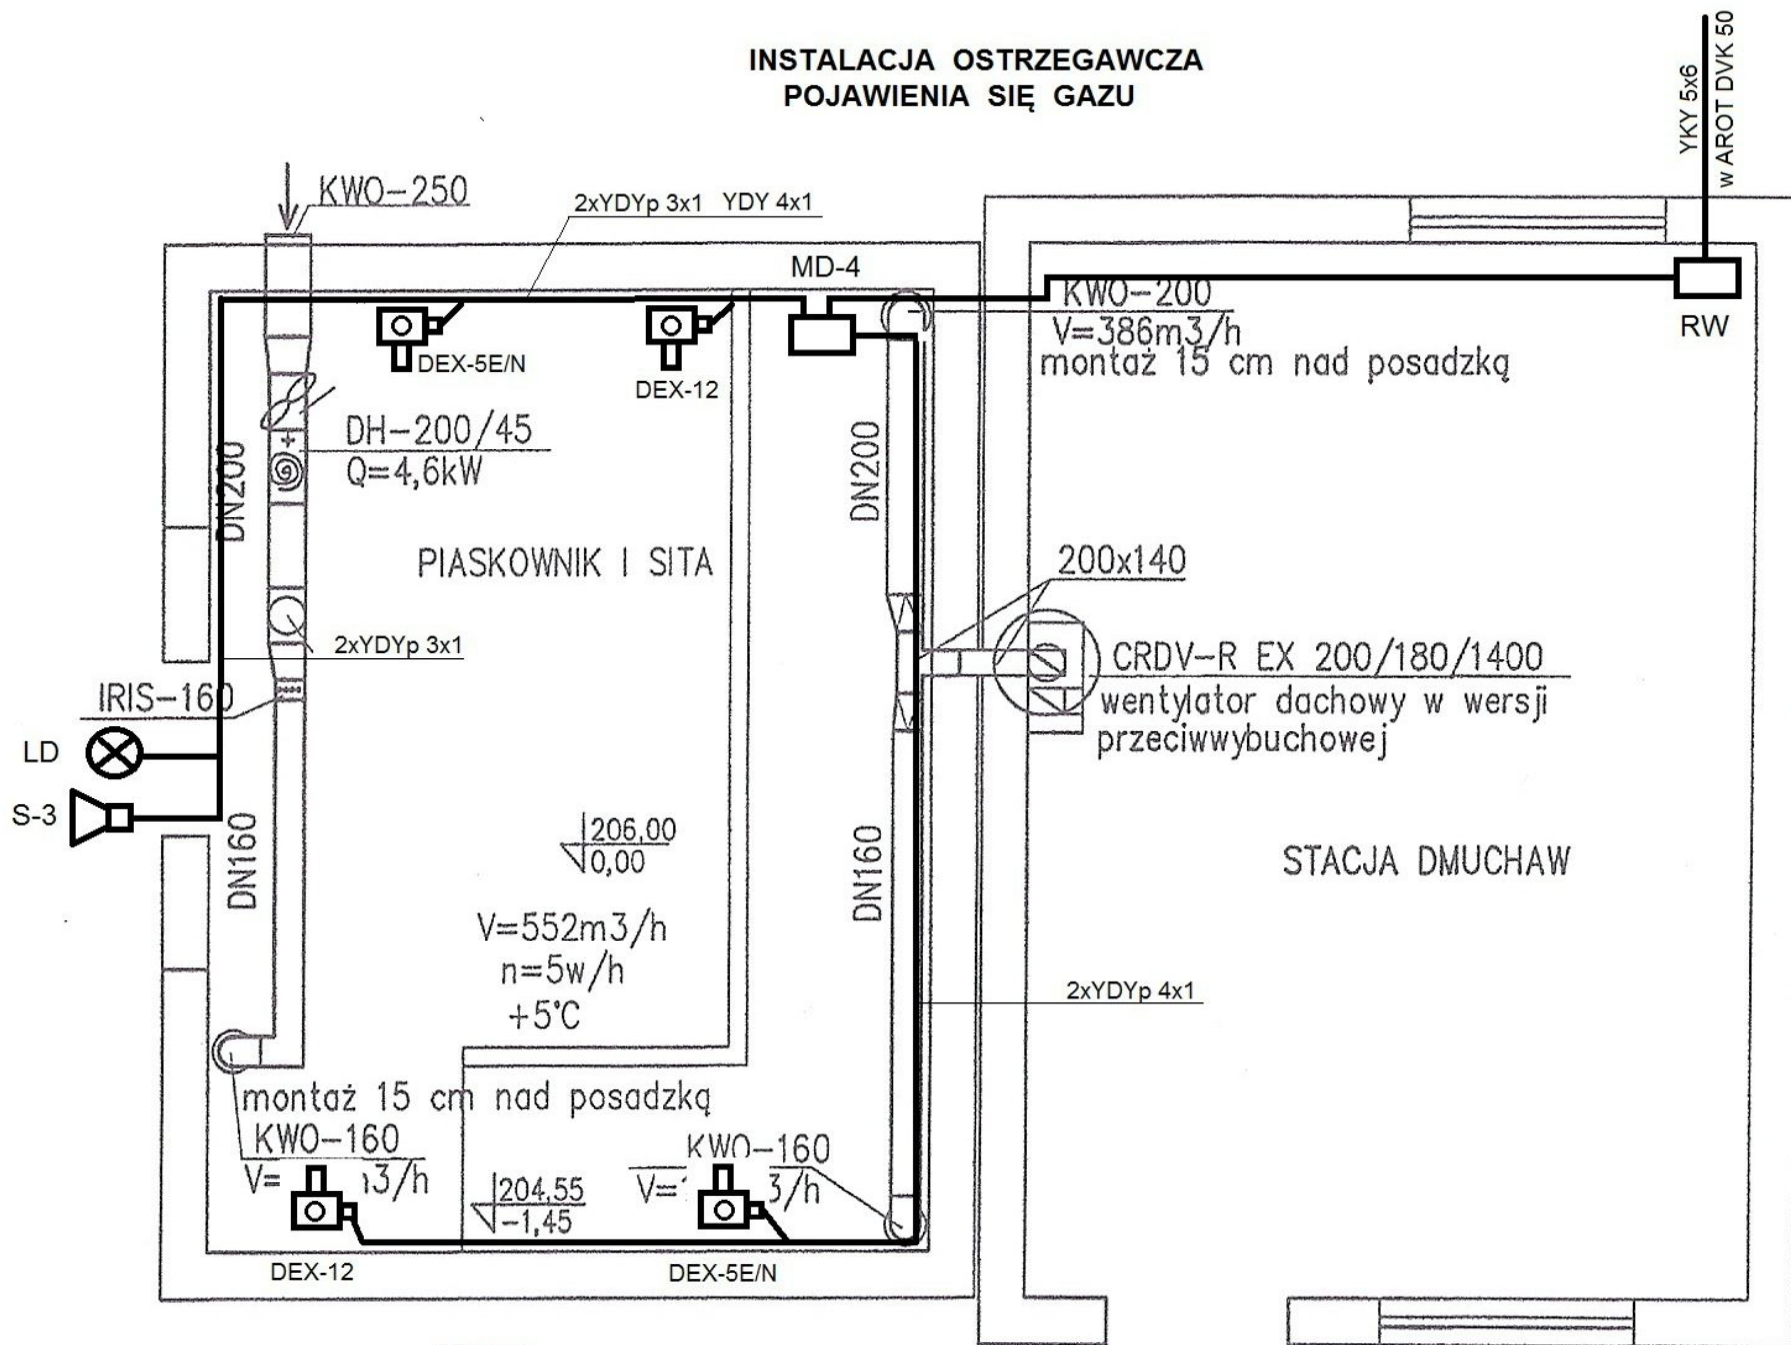

### LEGENDA:

- RW - rozdzielnica
- MD-4 - moduł alarmowy "gazex"
- DEX-5E/N - czujka sierkowodoru
- DEX-12 - czujka metanu
- ⊗ - LD2 lampa pulsująca nad drzwiami

Rysunek	Nazwa	Imię i nazwisko	Podpis
<b>INSTALACJA OSTRZEGAWCZA POJAWIENIA SIĘ GAZU (OBIEKT NR 3)</b>	Projektant	mgr inż. Władysław Gałat upr. do projekt. nr 2784/Lb/86	
	Asystent	Danuta Gromska	
	Sprawdzik	mgr inż. Teofil Gałat upr. do projekt. 3164/Lb/94	
<b>PRZEBUDOWA OCZYSZCZALNI ŚCIEKÓW</b>			Data 2007.09.10