


Rozdzielnica RTS

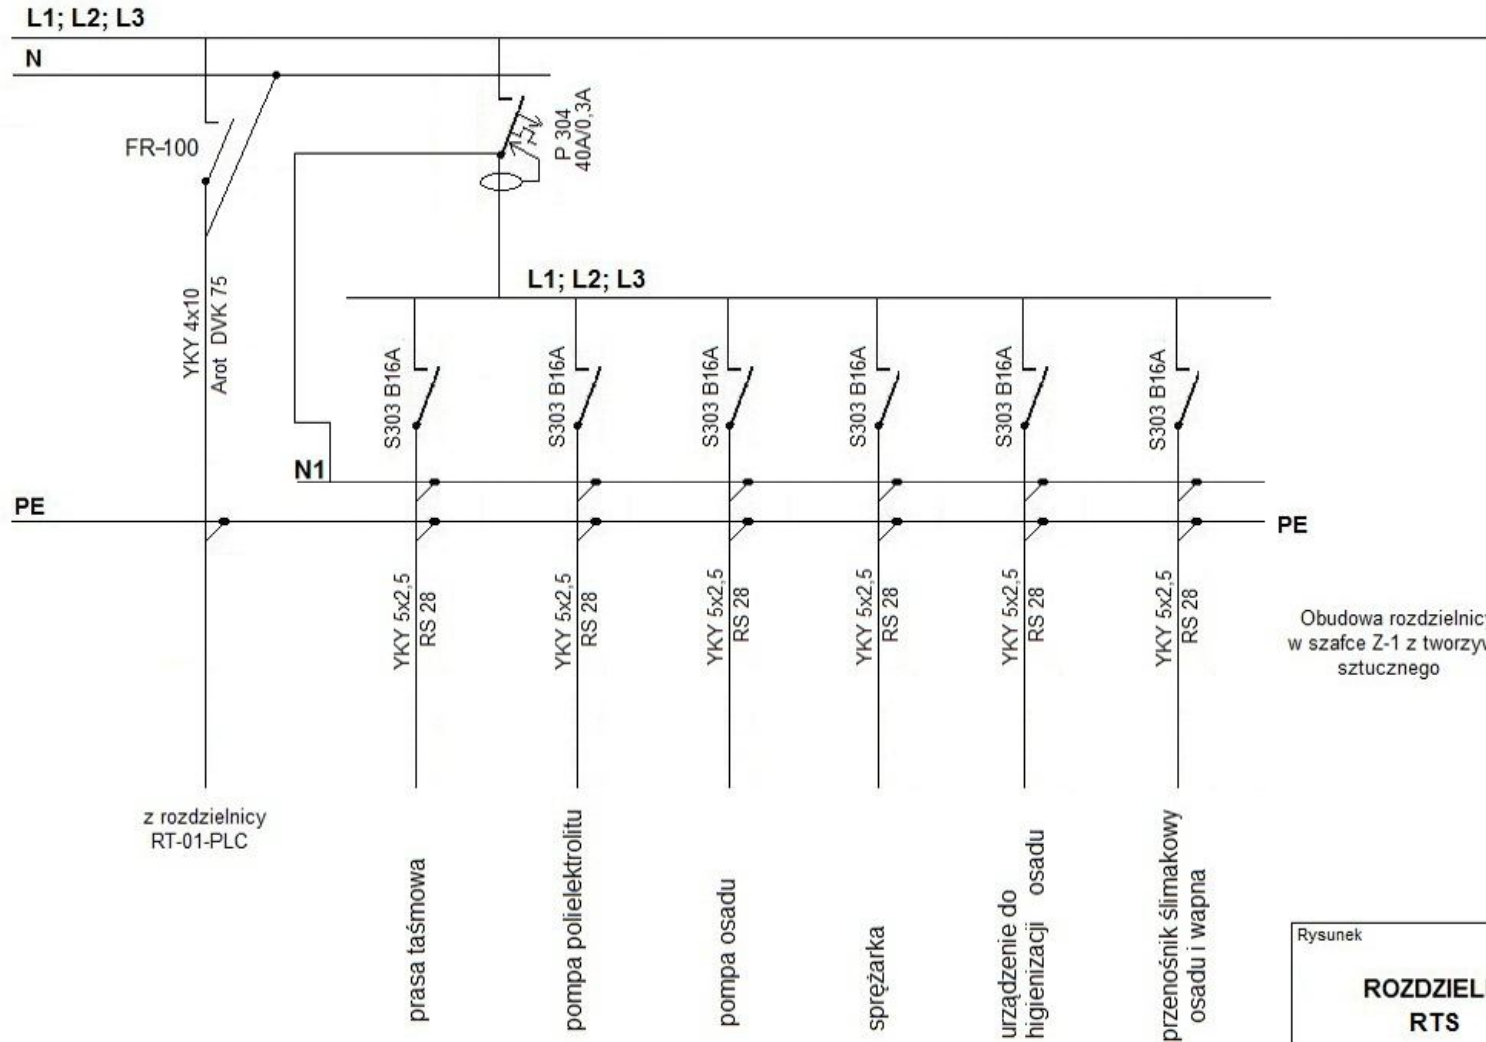

z rozdzielnic
RT-01-PLC

Rysunek	Nazwa	Imię i nazwisko	Podpis
	ROZDZIELNICA RTS	mgr inż. Władysław Gałat upr. do projekt. nr 2784/Lb/86	
	Projektant	Danuta Gromska	
	Asystent	mgr inż. Teofil Gałat upr. do projekt. 3164/Lb/94	
Sprawdził			
Opracowanie	PRZEBUDOWA OCZYSZCZALNI ŚCIEKÓW W TARNOGRODZIE - gm. TARNOGRÓD		Data opracowania
Branża	ELEKTRYCZNA		wrzesień 2012r.
BIURO PROJEKTÓW SYSTEMÓW WODNO - ŚCIEKOWYCH <i>EKO-SAM</i> Lublin, ul. Dułęby 2a tel. 81 441 88 20			Numer rysunku EL - 34