


Rozdzielnica RT-01-PLC

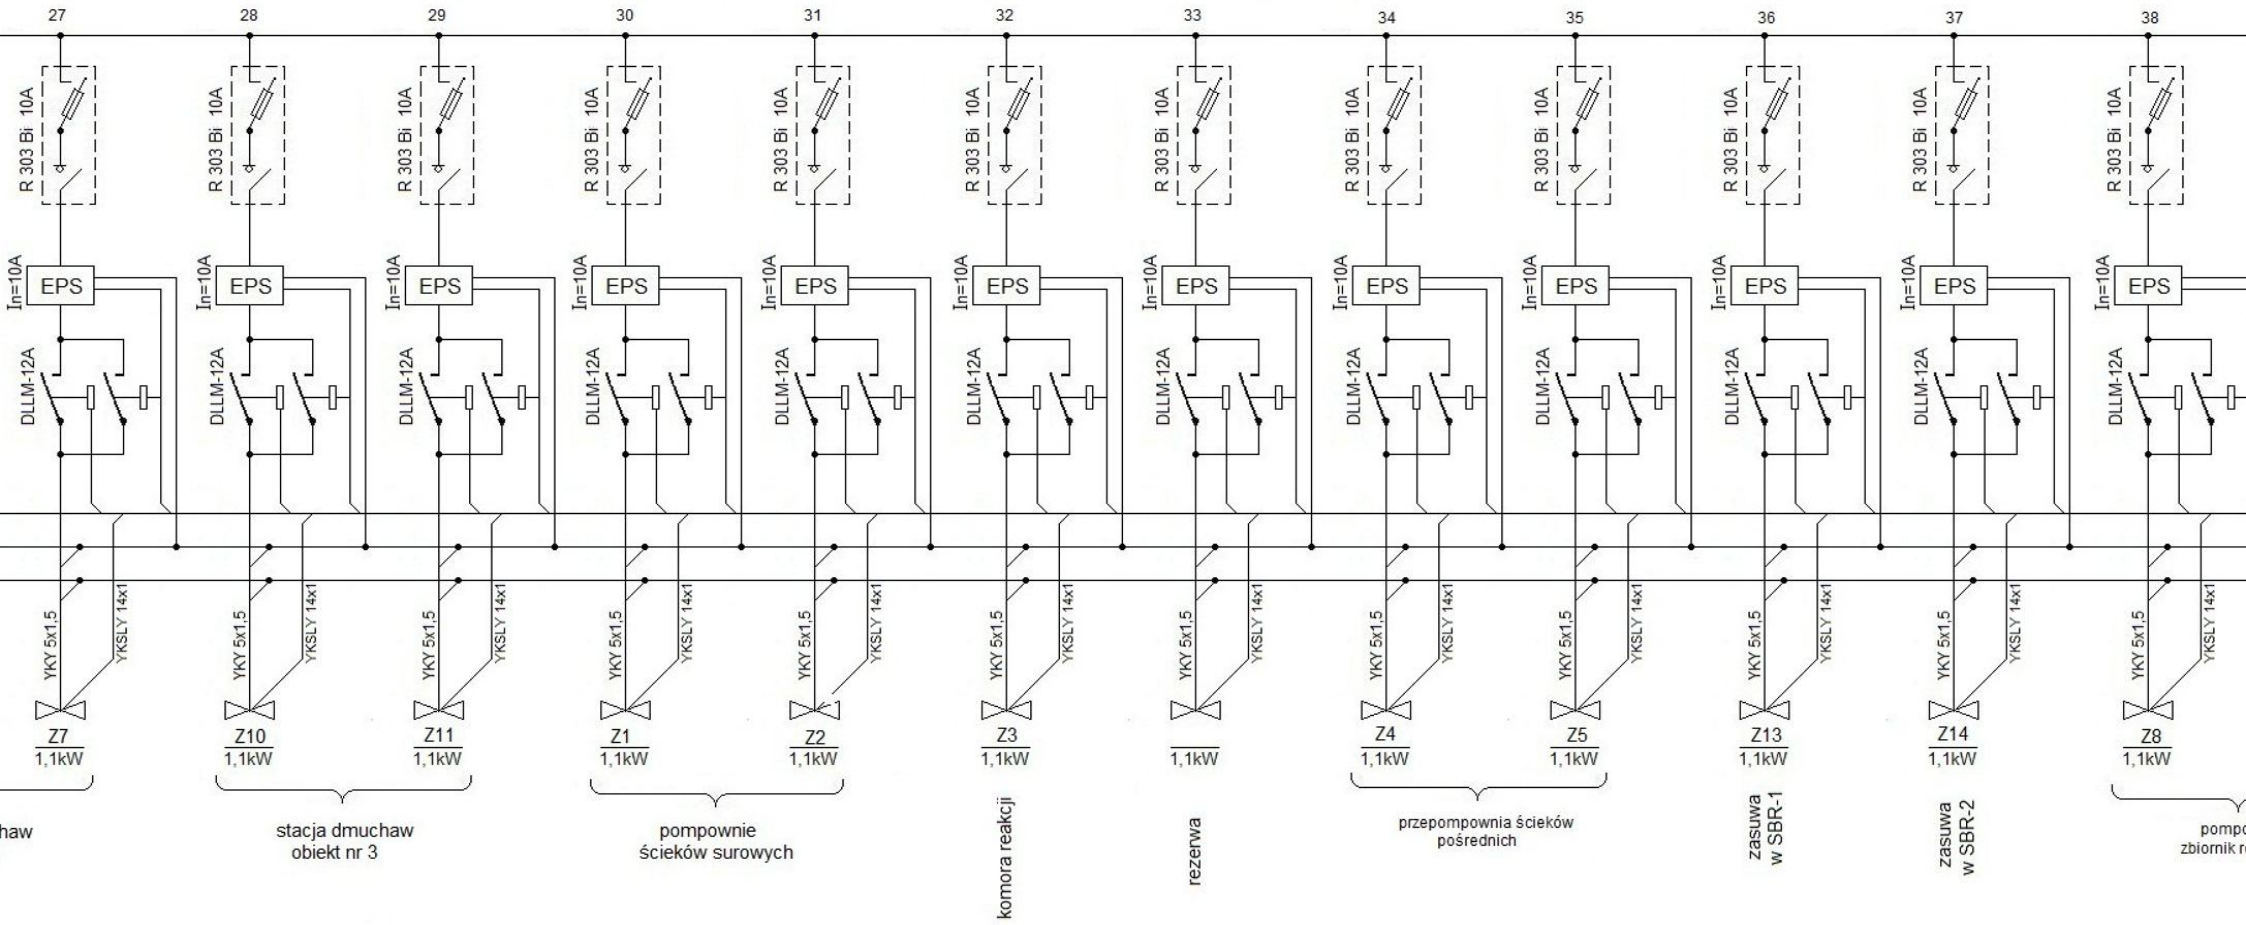

Rysunek	Nazwa	In
	ROZDZIELNICA RT-01-PLC	mgr inż upr. do pr
	Projektant	Danu
	Asystent	mgr inż upr. do pr
Sprawdz#		
Opracowanie	PRZEBUDOWA OCZYSZCZALNI Ś W TARNOGRODZIE - gm. TARNOC	
Branża	ELEKTRYCZNA	
<i>EXOSAM</i>		
BIURO PROJEKTÓW SY WODNO - ŚCIEKOWY Lublin, ul. Dułęby 2a tel. 8		