


Rozdzielnica RT-01-PLC

L1; L2; L3

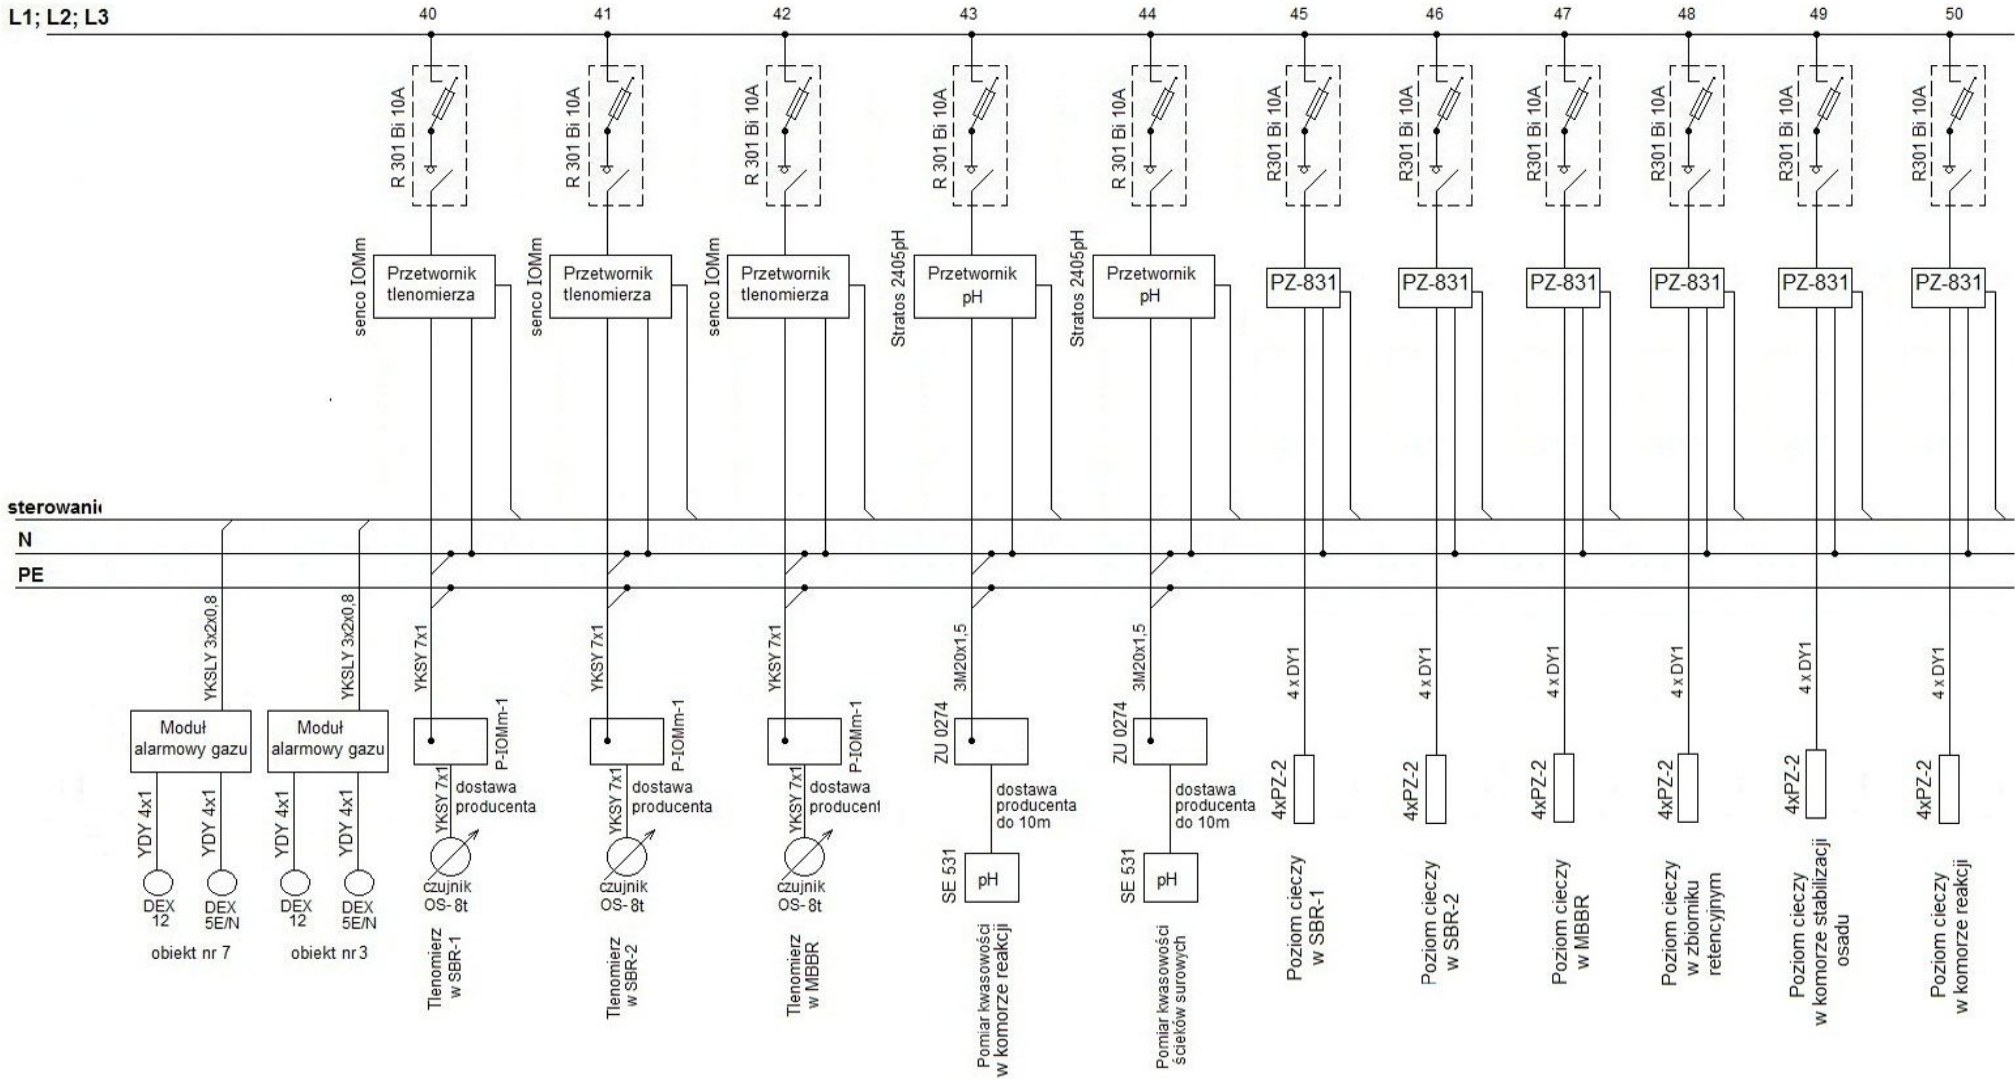

Rysunek ROZDZIELNICA RT-01-PLC		Nazwa	Imię i nazwisko	Podpis	
		Projektant	mgr inż. Władysław Gałat upr. do projekt. nr 2784/Lb/86		
		Asystent	Danuta Gromska		
		Sprawdził	mgr inż. Teofil Gałat upr. do projekt. 3164/Lb/94		
Opracowanie	PRZEBUDOWA OCZYSZCZALNI ŚCIEKÓW W TARNOGRODZIE - gm. TARNOGRÓD			Data opracowania wrzesień 2012r.	
Branża	ELEKTRYCZNA				
BIURO PROJEKTÓW SYSTEMÓW WODNO - ŚCIEKOWYCH <i>EKO-SAM</i> Lublin, ul. Dułąby 2a tel. 81 441 88 20				Numer rysunku EL - 35/4	