



Rozdzielnica ROS 11/FI-21 - Serwisowa

ZESTAW GNIAZD WTYKOWYCH

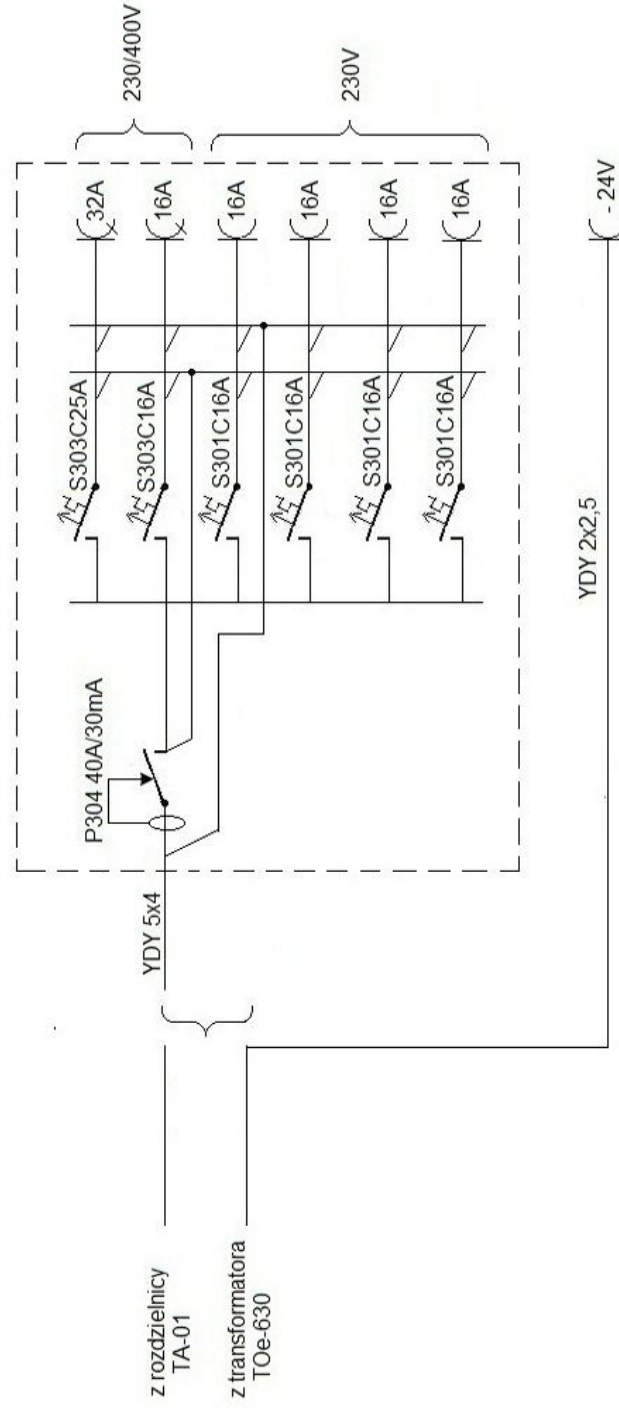

ROS 11/FI-21

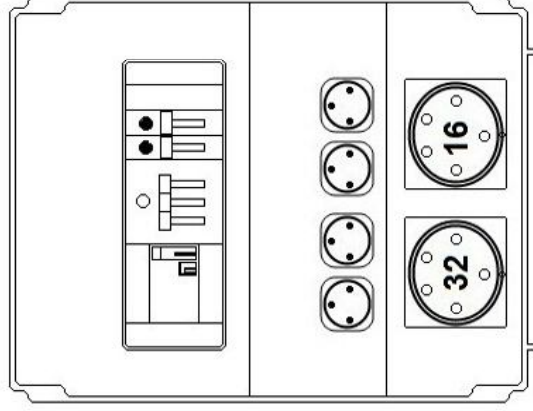

Rysunek	Nazwa	Imię i nazwisko	Podpis
ROZDZIELNICA ROS - serwisowa	Projektant	mgr inż. Władysław Gałat upr. do projekt. nr 2784/Lb/86	
	Asystent	Danuta Gromska	
	Sprawdzził	mgr inż. Teofil Gałat upr. do projekt. 3164/Lb/94	
Opracowanie	PRZEBUDOWA OCZYSZCZALNI ŚCIEKÓW W TARNOGRODZIE - gm. TARNOGRÓD		Data opracowania wrzesień 2012r.
Branża	ELEKTRYCZNA		Numer rysunku EL-43
EKOSAM		BIURO PROJEKTÓW SYSTEMÓW WODNO - ŚCIEKOWYCH Lublin, ul. Dulięby 2a tel. 81 441 88 20	