


MODUŁ ALARMOWY POJAWIENIA SIĘ GAZU

Strefa zagrożenia wybuchem

Czujki wykrywania gazu
zainstalowane w strefie zagrożenia

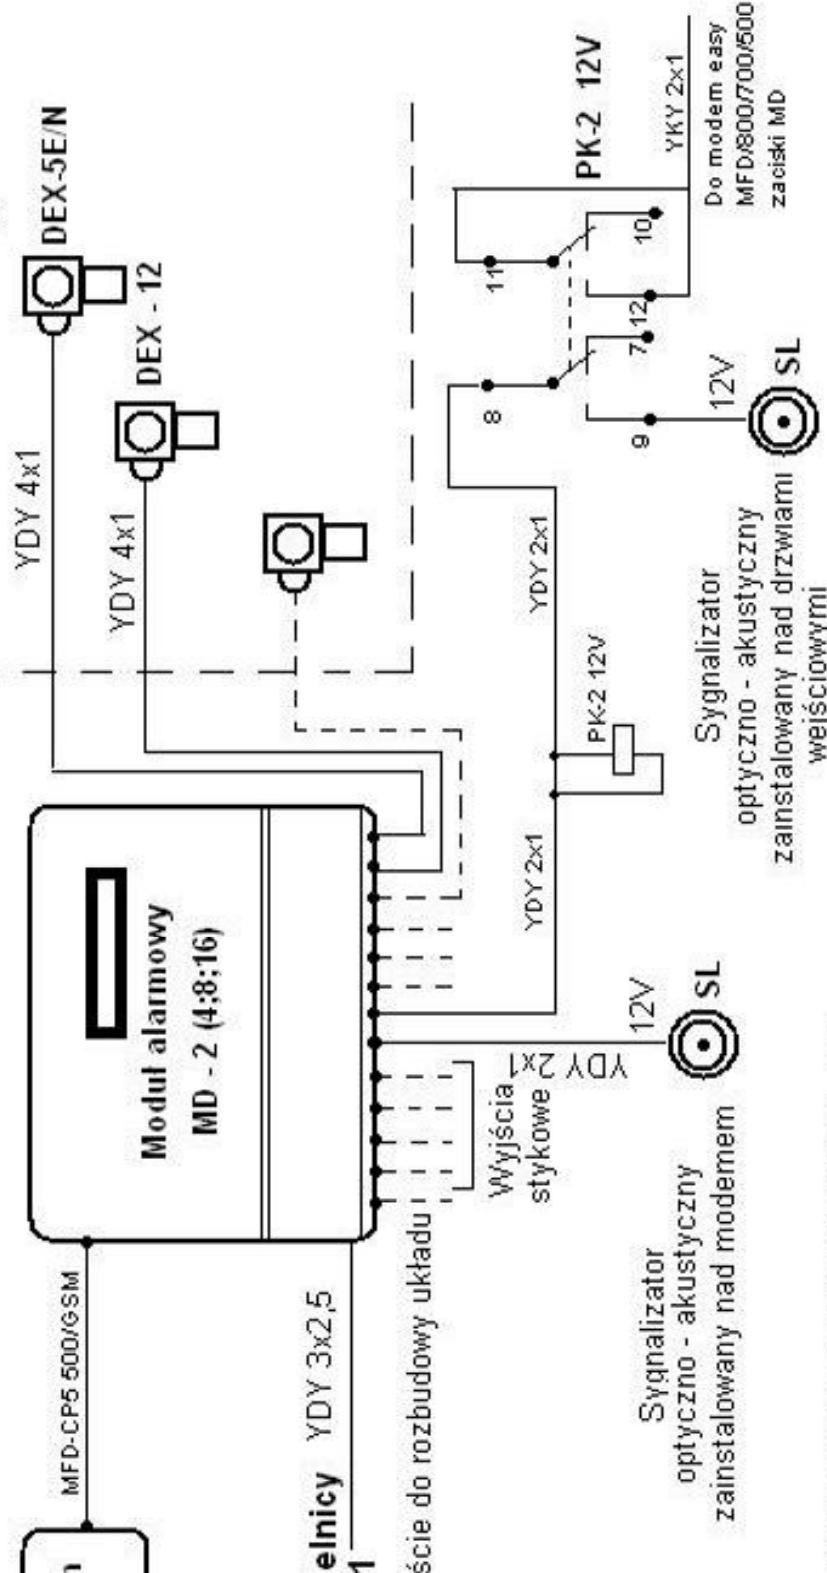

Łącznik elektromagnetyczny PK-2 12V
zainstalować w rozdzielni TA-01

Rysunek	Nazwa	Imię i nazwisko	Podp.
MODUŁ ALARMOWY POJAWIENIA SIĘ GAZU	Projektant	mgr inż. Władysław Gałat uprzw. do projekt. nr 2784/Lb/86	
	Asystent	Danuta Gromska	
	Sprawdził	mgr inż. Teofil Gałat uprzw. dp projekt. nr 3164/Lb/94	
Opracowanie	PRZEBUDOWA OCZYSZCZALNI ŚCIEKÓW W TARNOGRODZIE gm TARNOGRÓD		
Branża	ELEKTRYCZNA		
	EKO SAN BIURO PROJEKTÓW SYSTEMÓW WODNO - SCIEKOWYCH Lublin ul. Duleby 2a tel. 81 441 88 20		
		Data opracowa sierpie 2012r	Numer rysu EL- 45