


## Sterowanie wentylatorami w stacji dmuchaw

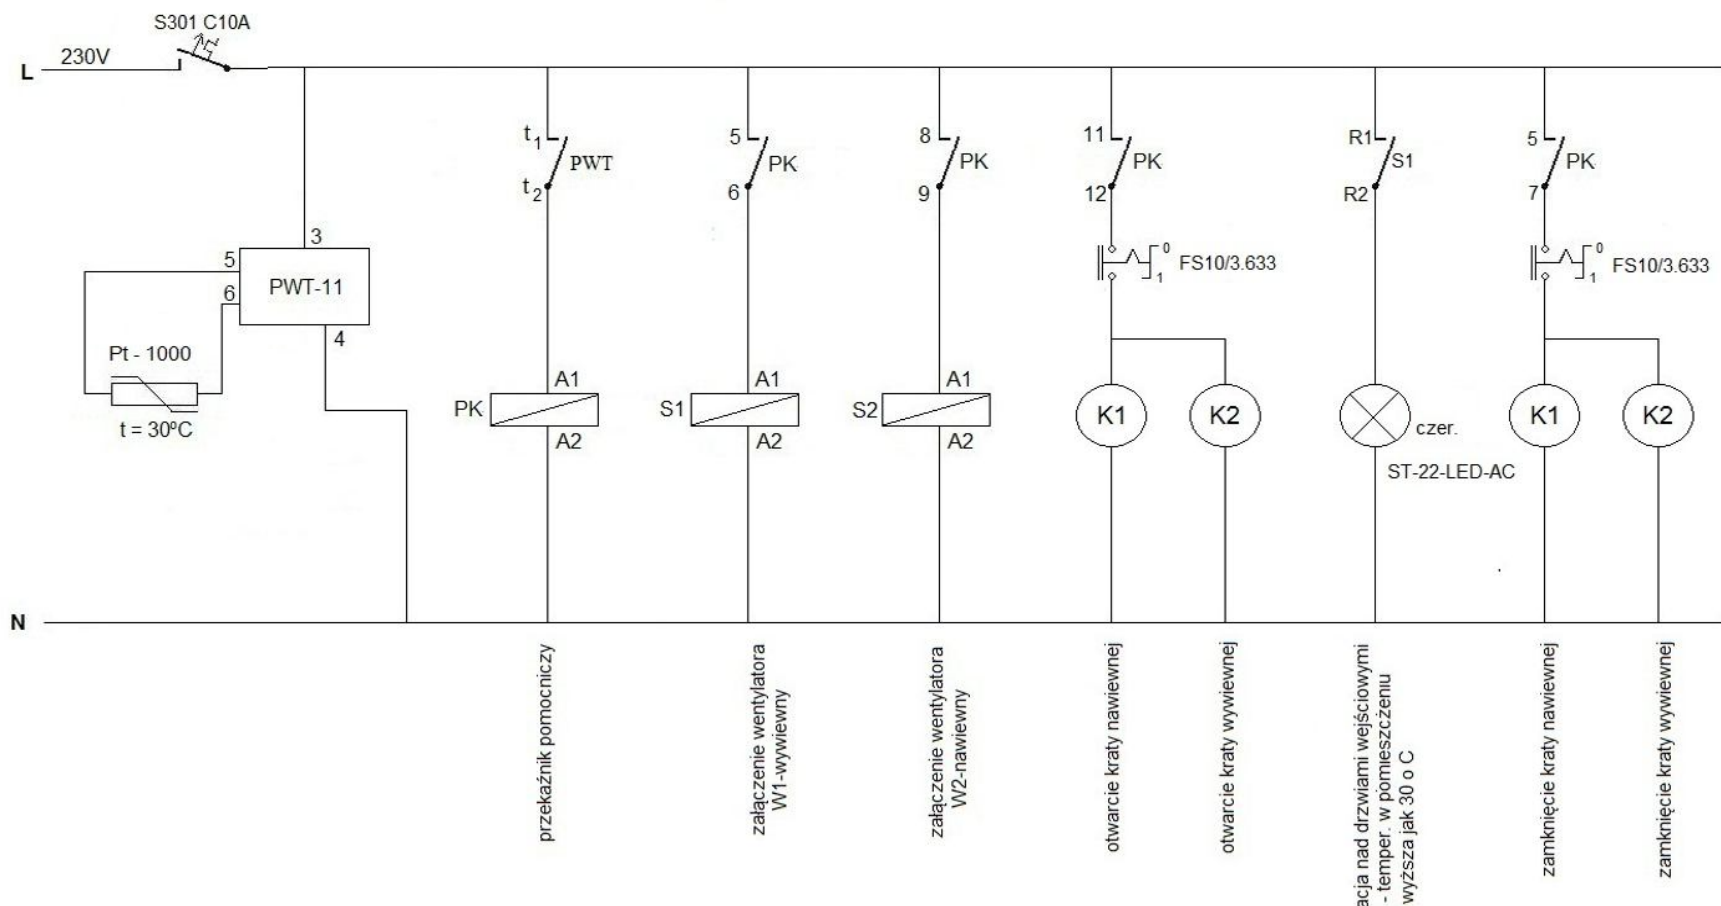

<b>STEROWANIE WENTYLATORAMI W STACJI DMUCHAW</b>	Nazwa	Imię i nazwisko	Podpis
	Projektant	mgr inż. Władysław Gałat upr. do projekt. nr 2784/Lb/86	
	Aeystent	Danuta Gromska	
	Sprawdz#	mgr inż. Teofil Gałat upr. do projekt. 3164/Lb/94	
Opracowanie	<b>PRZEBUDOWA OCZYSZCZALNI ŚCIEKÓW W TARNOGRODZIE - gm. TARNOGRÓD</b>		Data opracowania wrzesień 2012r.
Branża	<b>ELEKTRYCZNA</b>		
<b>BIURO PROJEKTÓW SYSTEMÓW WODNO - ŚCIEKOWYCH</b> <i>EKOSAM</i> Lublin, ul. Dułęby 2a tel. 81 441 88 20			Numer rysunku EL - 46