

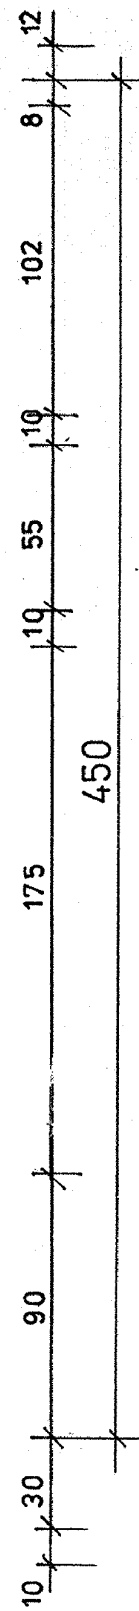



KONSTRUKCJA ŚCIANY FRONTOWEJ
skala 1/25

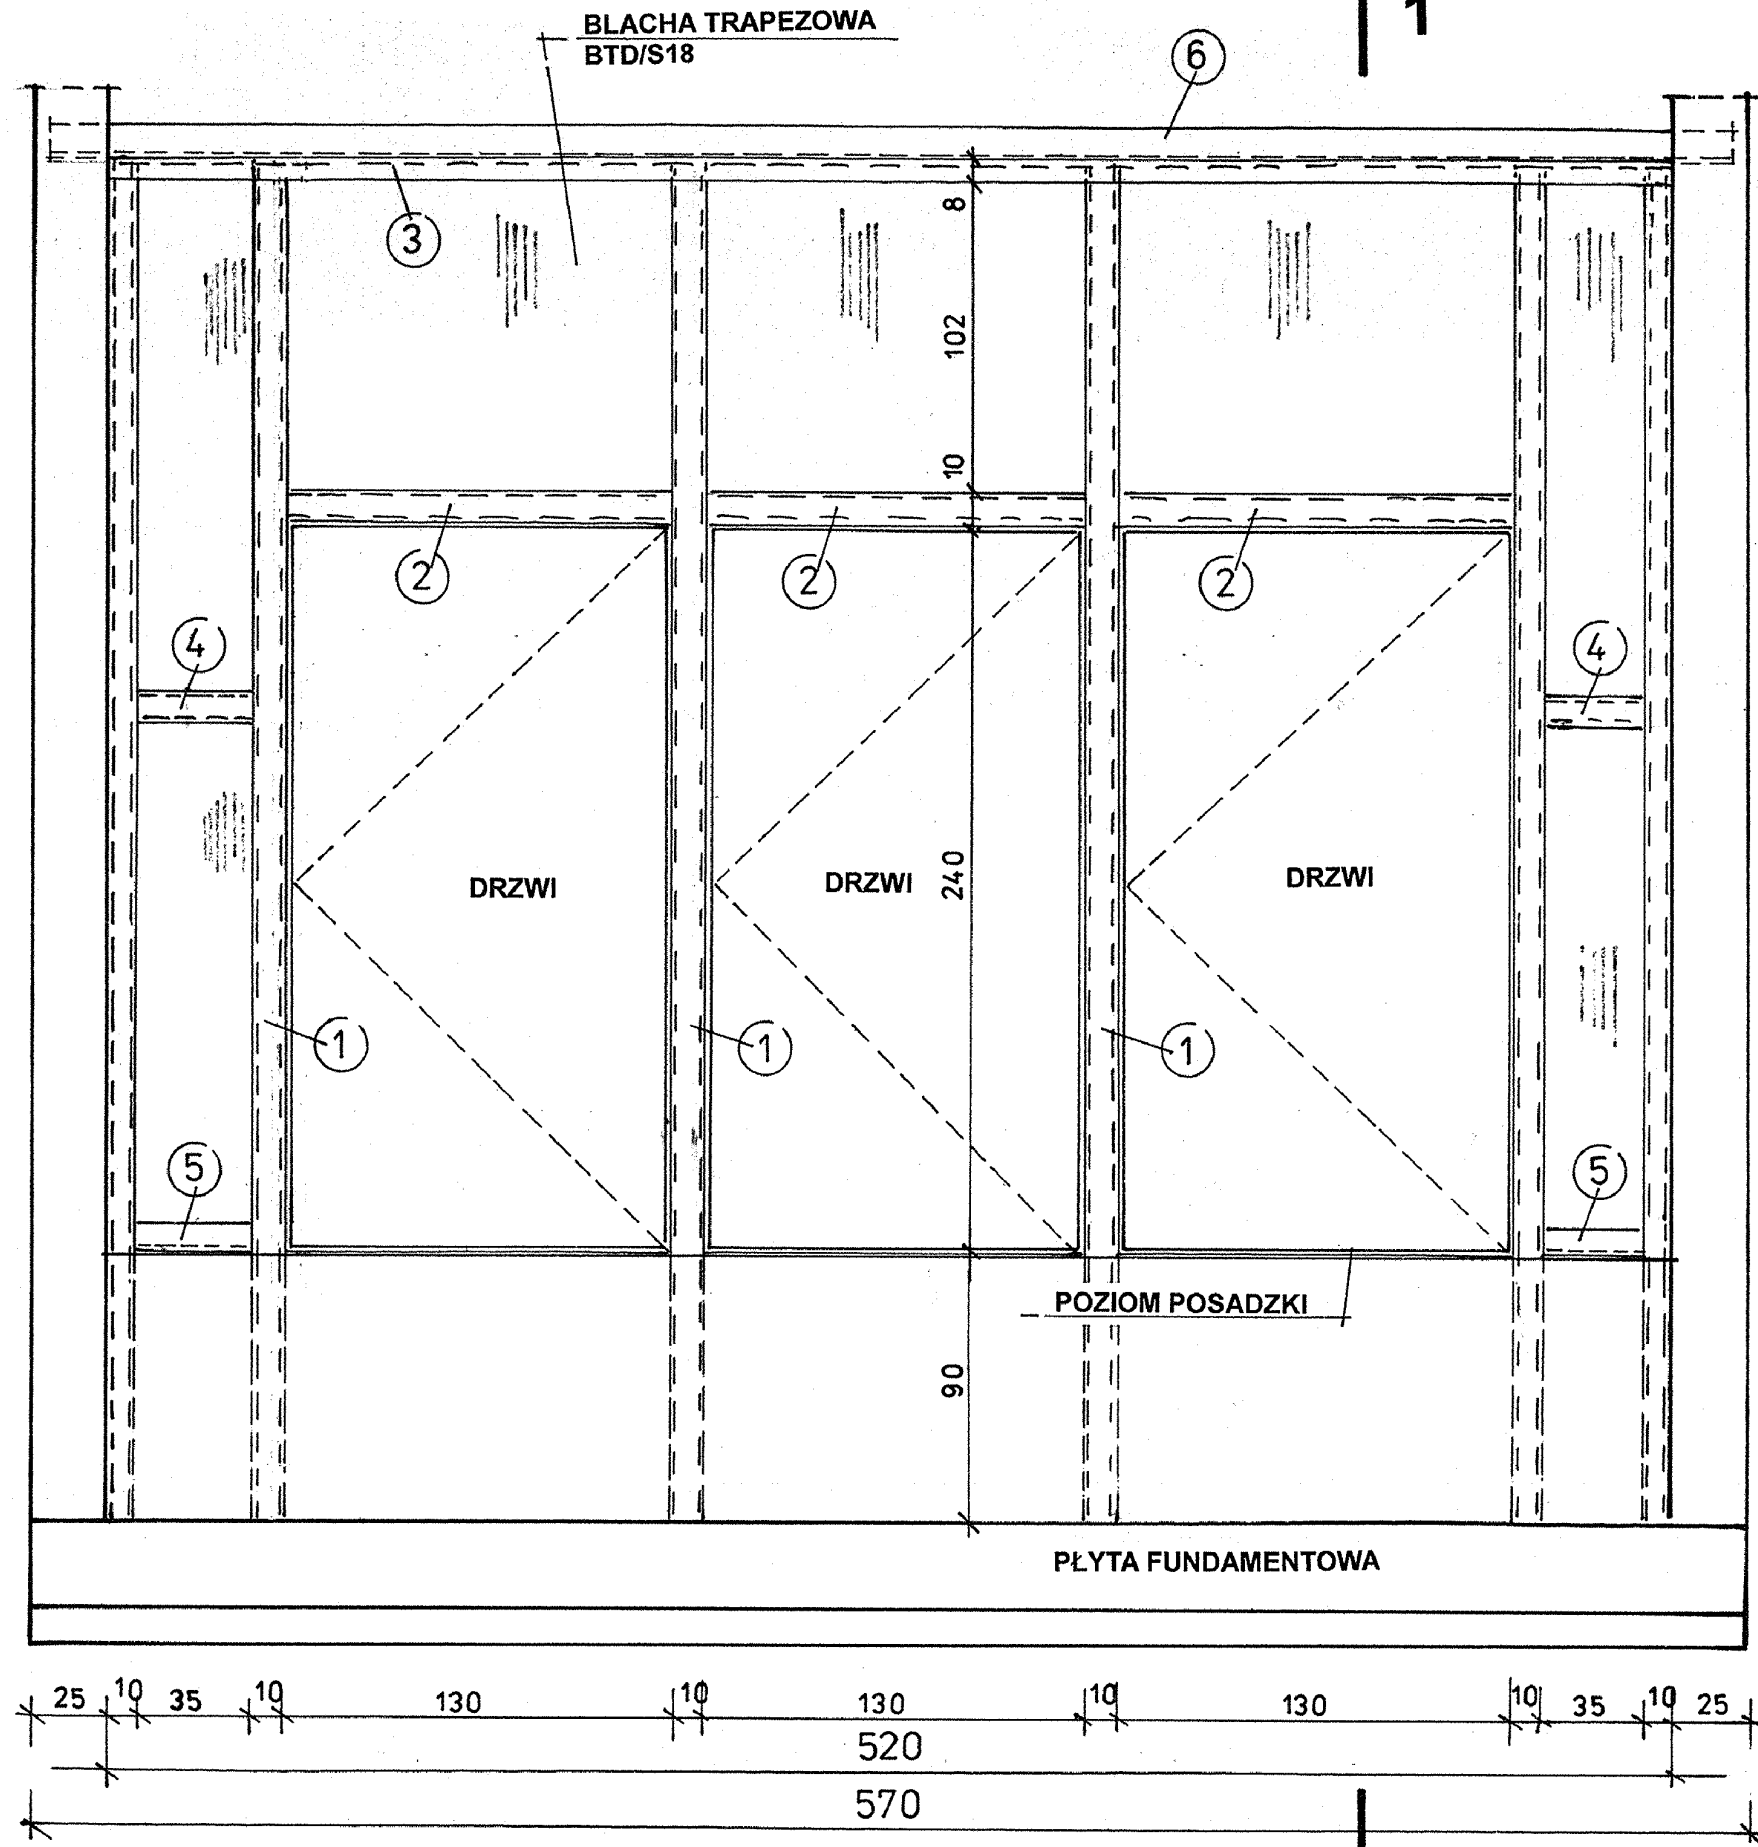

1 - 1

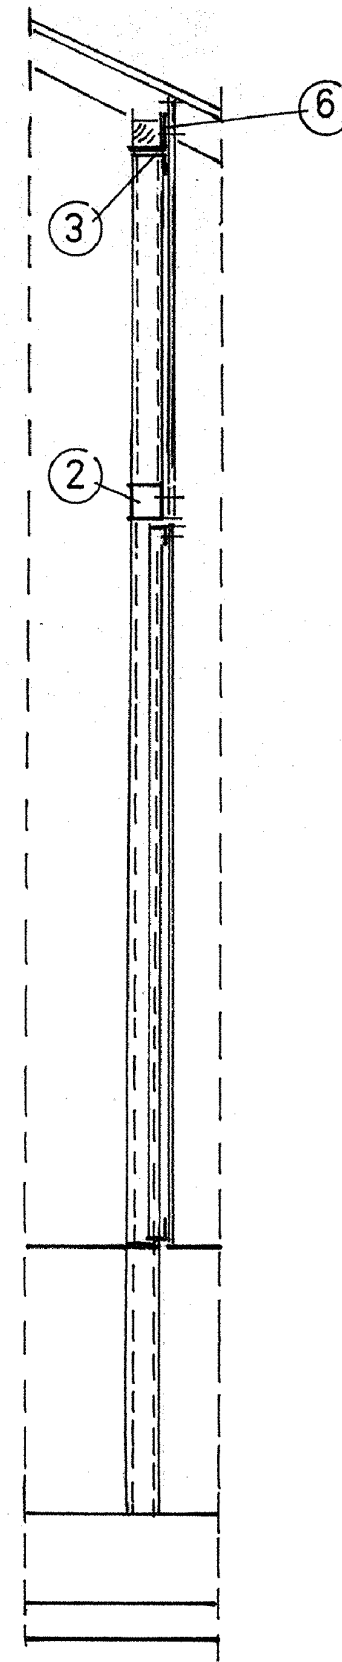

SKRZYDŁO DRZWI
skala 1/25

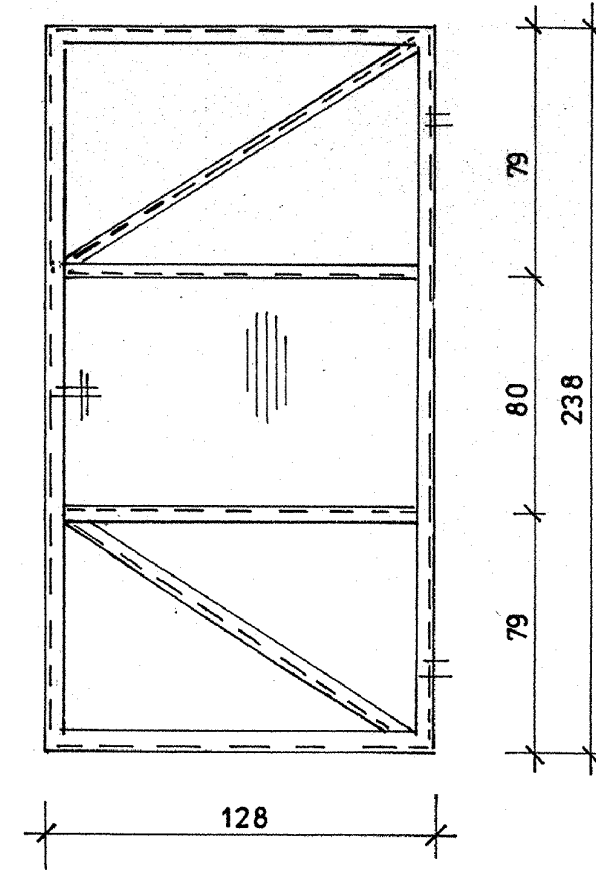

RAMA / POPRZECZKI / STĘŻENIA
L 35 x 35 x 4 mm
DŁUGOŚĆ ŁĄCZNA - 12.80 m
CIĘŻAR - 26.80 kg

BLACH TRAPEZOWA BTD/S18
wym. 1.30 x 2.40 m - CIĘŻAR - 16.20 kg

ŁĄCZNIE CIĘŻAR DRZWI - 43 kg

WYKONAĆ 3 szt.
skrzydła prawe

KONSTRUKCJA ŚCIANY I RAMY DRZWI SPAWANA
STAL St 3SX
zabezpieczenie przez ocynkowanie na gorąco
ZESTAWIENIE STALI PROFILOWEJ

| POZ. | ILOŚĆ SZT. | PROFIL | DŁUG. MM | WAGA KG/MB | CIĘŻAR SZT./KG | CIĘŻAR KG |
|-------------|------------|--------------|----------|------------|----------------|-----------|
| 1 | 6 | □ 100x100x6 | 4500 | 17.0 | 76.5 | 459 |
| 2 | 3 | □ 100x100x6 | 1300 | 17.0 | 22.1 | 66 |
| 3 | 1 | L 120x80x8 | 5200 | 12.2 | 63.5 | 64 |
| 4 | 2 | □ 100x100x6 | 350 | 17.0 | 6.0 | 12 |
| 5 | 2 | L 120x80x8 | 350 | 12.2 | 4.3 | 9 |
| 6 | 1 | L 120x120x10 | 5600 | 18.2 | 102 | 102 |
| RAZEM KG | | | | | | 720 |
| SPOINY 1.8% | | | | | | 13 |
| OGÓŁEM | | | | | | 733 |

| | | | | | |
|---|--|-----------------|--------|------------|------|
| Biurowo-Systemów Wodno-Ściekowych „EKOSAN” ul. Duleby 2A 20-326 Lublin tel. 81-441-88-21 | | GMINA TARNÓGRÓD | | SKALA 1/25 | |
| INWESTOR | ZBIORNIK (obiekt nr 6) BUDYNEK STACJI ODWADNIANIA OSADU (obiekt nr 7) BUDYNEK STACJI DMUCHAW (obiekt nr 8) NA TERENIE OCZYSZCZALNI ŚCIEKÓW W TARNÓGRÓDZIE | DATA | PODPIS | NR ZLEC. | RYŚ. |
| PROJEKTANTA | mgr inż. J. Wiśniewski upr. bud. nr 13/64 spec. konstrukcyjno-inż. | 09 - 2012 R | | 382/06/12 | 8 |
| ASYSTENT | techn. E. Powol upr. bud. nr 1125/Lb/80 spec. konstrukcyjno-bud. | 09 - 2012 R | | | |
| WERYFIKATOR | mgr inż. E. Dobrowolski upr. bud. nr 1232/Lb/72 spec. konstrukcyjno-inż. | 09 - 2012 R | | | |