


Biuro Projektów Systemów Wodno-Ściekowych „EKOSAN”
ul. Duleby 2A 20-326 Lublin tel. 81-441-88-21

INWESTOR	GMINA TARNOGRÓD			
OBIEKT	MURY OPOROWE I SCHODY NA SKARPIE NA TERENIE OCZYSZCZALNI ŚCIEKÓW W TARNOGRODZIE			
FUNKCJA	NAZWISKO – UPR – SPEC.	DATA	PODPIS	SKALA
PROJEKTANT	mgr inż. J. Wiśniewski upr. bud. nr 13/64 spec. konstrukcyjno-inż.	VIII-2012 R		1 / 500
ASYSTENT	techn. E. Powoł upr. bud. nr 1125/Lb/80 spec. konstrukcyjno-bud.	VIII-2012 R		NR ZLEC 382/06/12
WERYFIKATOR	mgr inż. E. Dobrowolski upr. bud. nr 1232/Lb/72 spec. konstrukcyjno-inż.	VIII-2012 R		RYS. 1

OCZYSZCZALNIA ŚCIEKÓW W TARNOGRODZIE

MURY OPOROWE I SCHODY NA SKARPIE

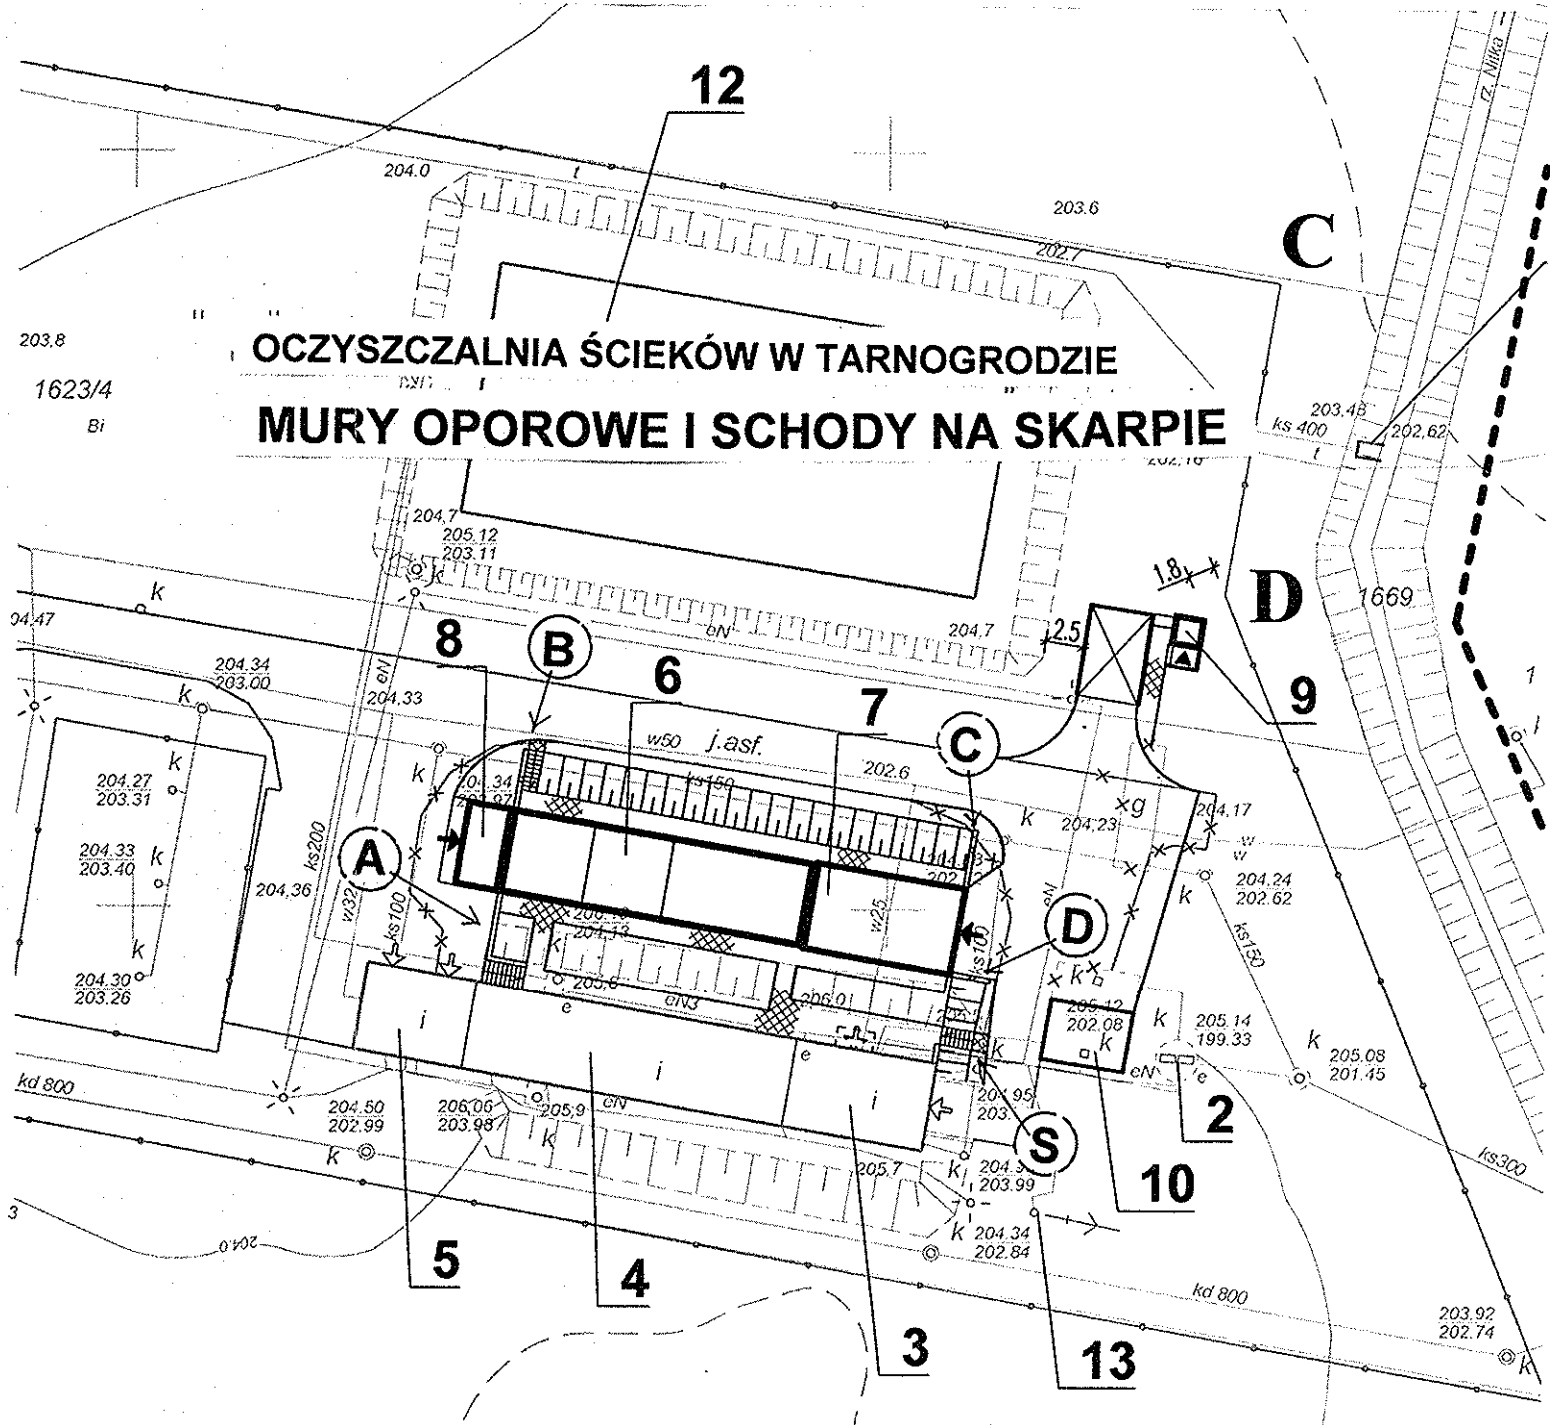

OZNACZENIA

(A) → (B) → (C) → (D) → MURY OPOROWE

← (S) - SCHODY NA SKARPIE

plan usytuowania
skala 1/500