


PROFIL PODŁUŻNY PRZYŁĄCZA WODOCIĄGOWEGO

skala 1:100/500

P.P. 200,00 m npm

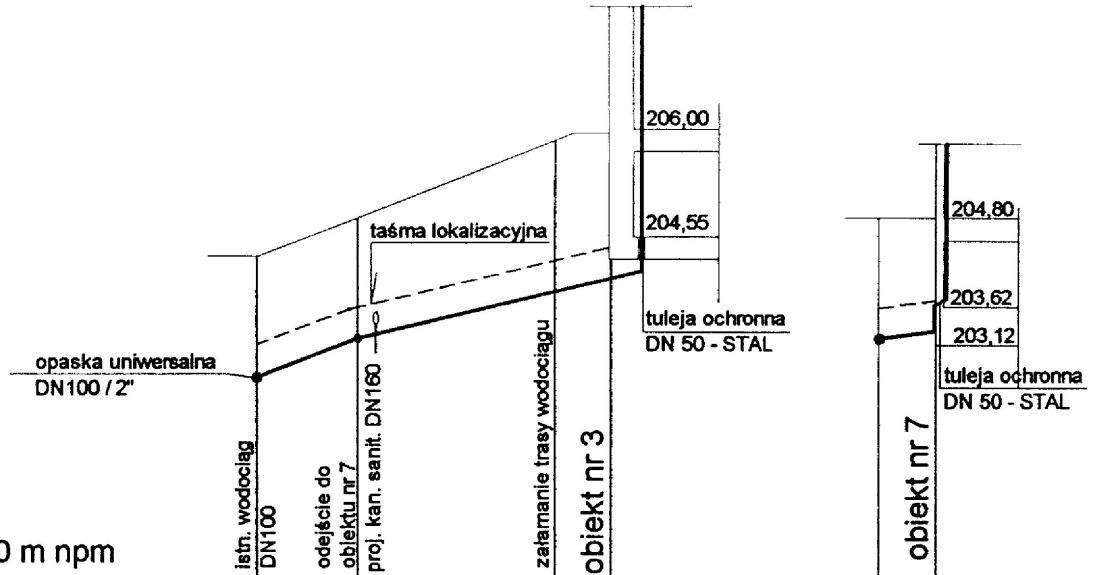

OZNACZENIA	W1	W2	W3
RZĘDNE TERENU	204,30	204,80	205,95
RZĘDNE OSI RUROCIĄGU	202,70	203,20	204,00
DŁUGOŚCI (m) I SPADKI		7,5% 6,70m	4,8% 16,80m
ŚREDNICA I MATERIAŁ		DN 63 PE100	DN 32 SDR 11 PN10
ODLEGŁOŚCI	0,00	6,70	19,80 23,50
ZAGŁĘBIENIE	1,60	1,60	1,95

W2	W4
204,80	204,80
203,20	203,30
3,80m	
DN 32	
0,00	3,80
1,60	1,50

Biuro Projektów Systemów Wodno-Ściekowych "EKOSAN" ul. Dułąby 2A 20-326 Lublin tel. 81-441-88-20			
INWESTOR	GMINA TARNOGRÓD		
OBIEKT	OCZYSZCZALNIA ŚCIEKÓW w TARNOGRODZIE		
RYSUNEK	PROFIL- PRZYŁĄCZA WODY DO OBIEKTÓW NR 3 I 7		
BRANŻA	NAZYMSKO - NR UPR.	DATA	PODPIS
PROJEKTANT	mgr inż. Halina Brzozowska upr. bud. nr 158/Lb/87	06-2012 r.	
WERYFIKATOR	mgr inż. Renata Maksymuk upr. bud. nr 367/Lb/2001	06-2012 r.	
			SKALA 1:500 NR ZLEC. 382/06/12 RYS. 2