



PRZEKRÓJ 2 - 2
skala 1/25

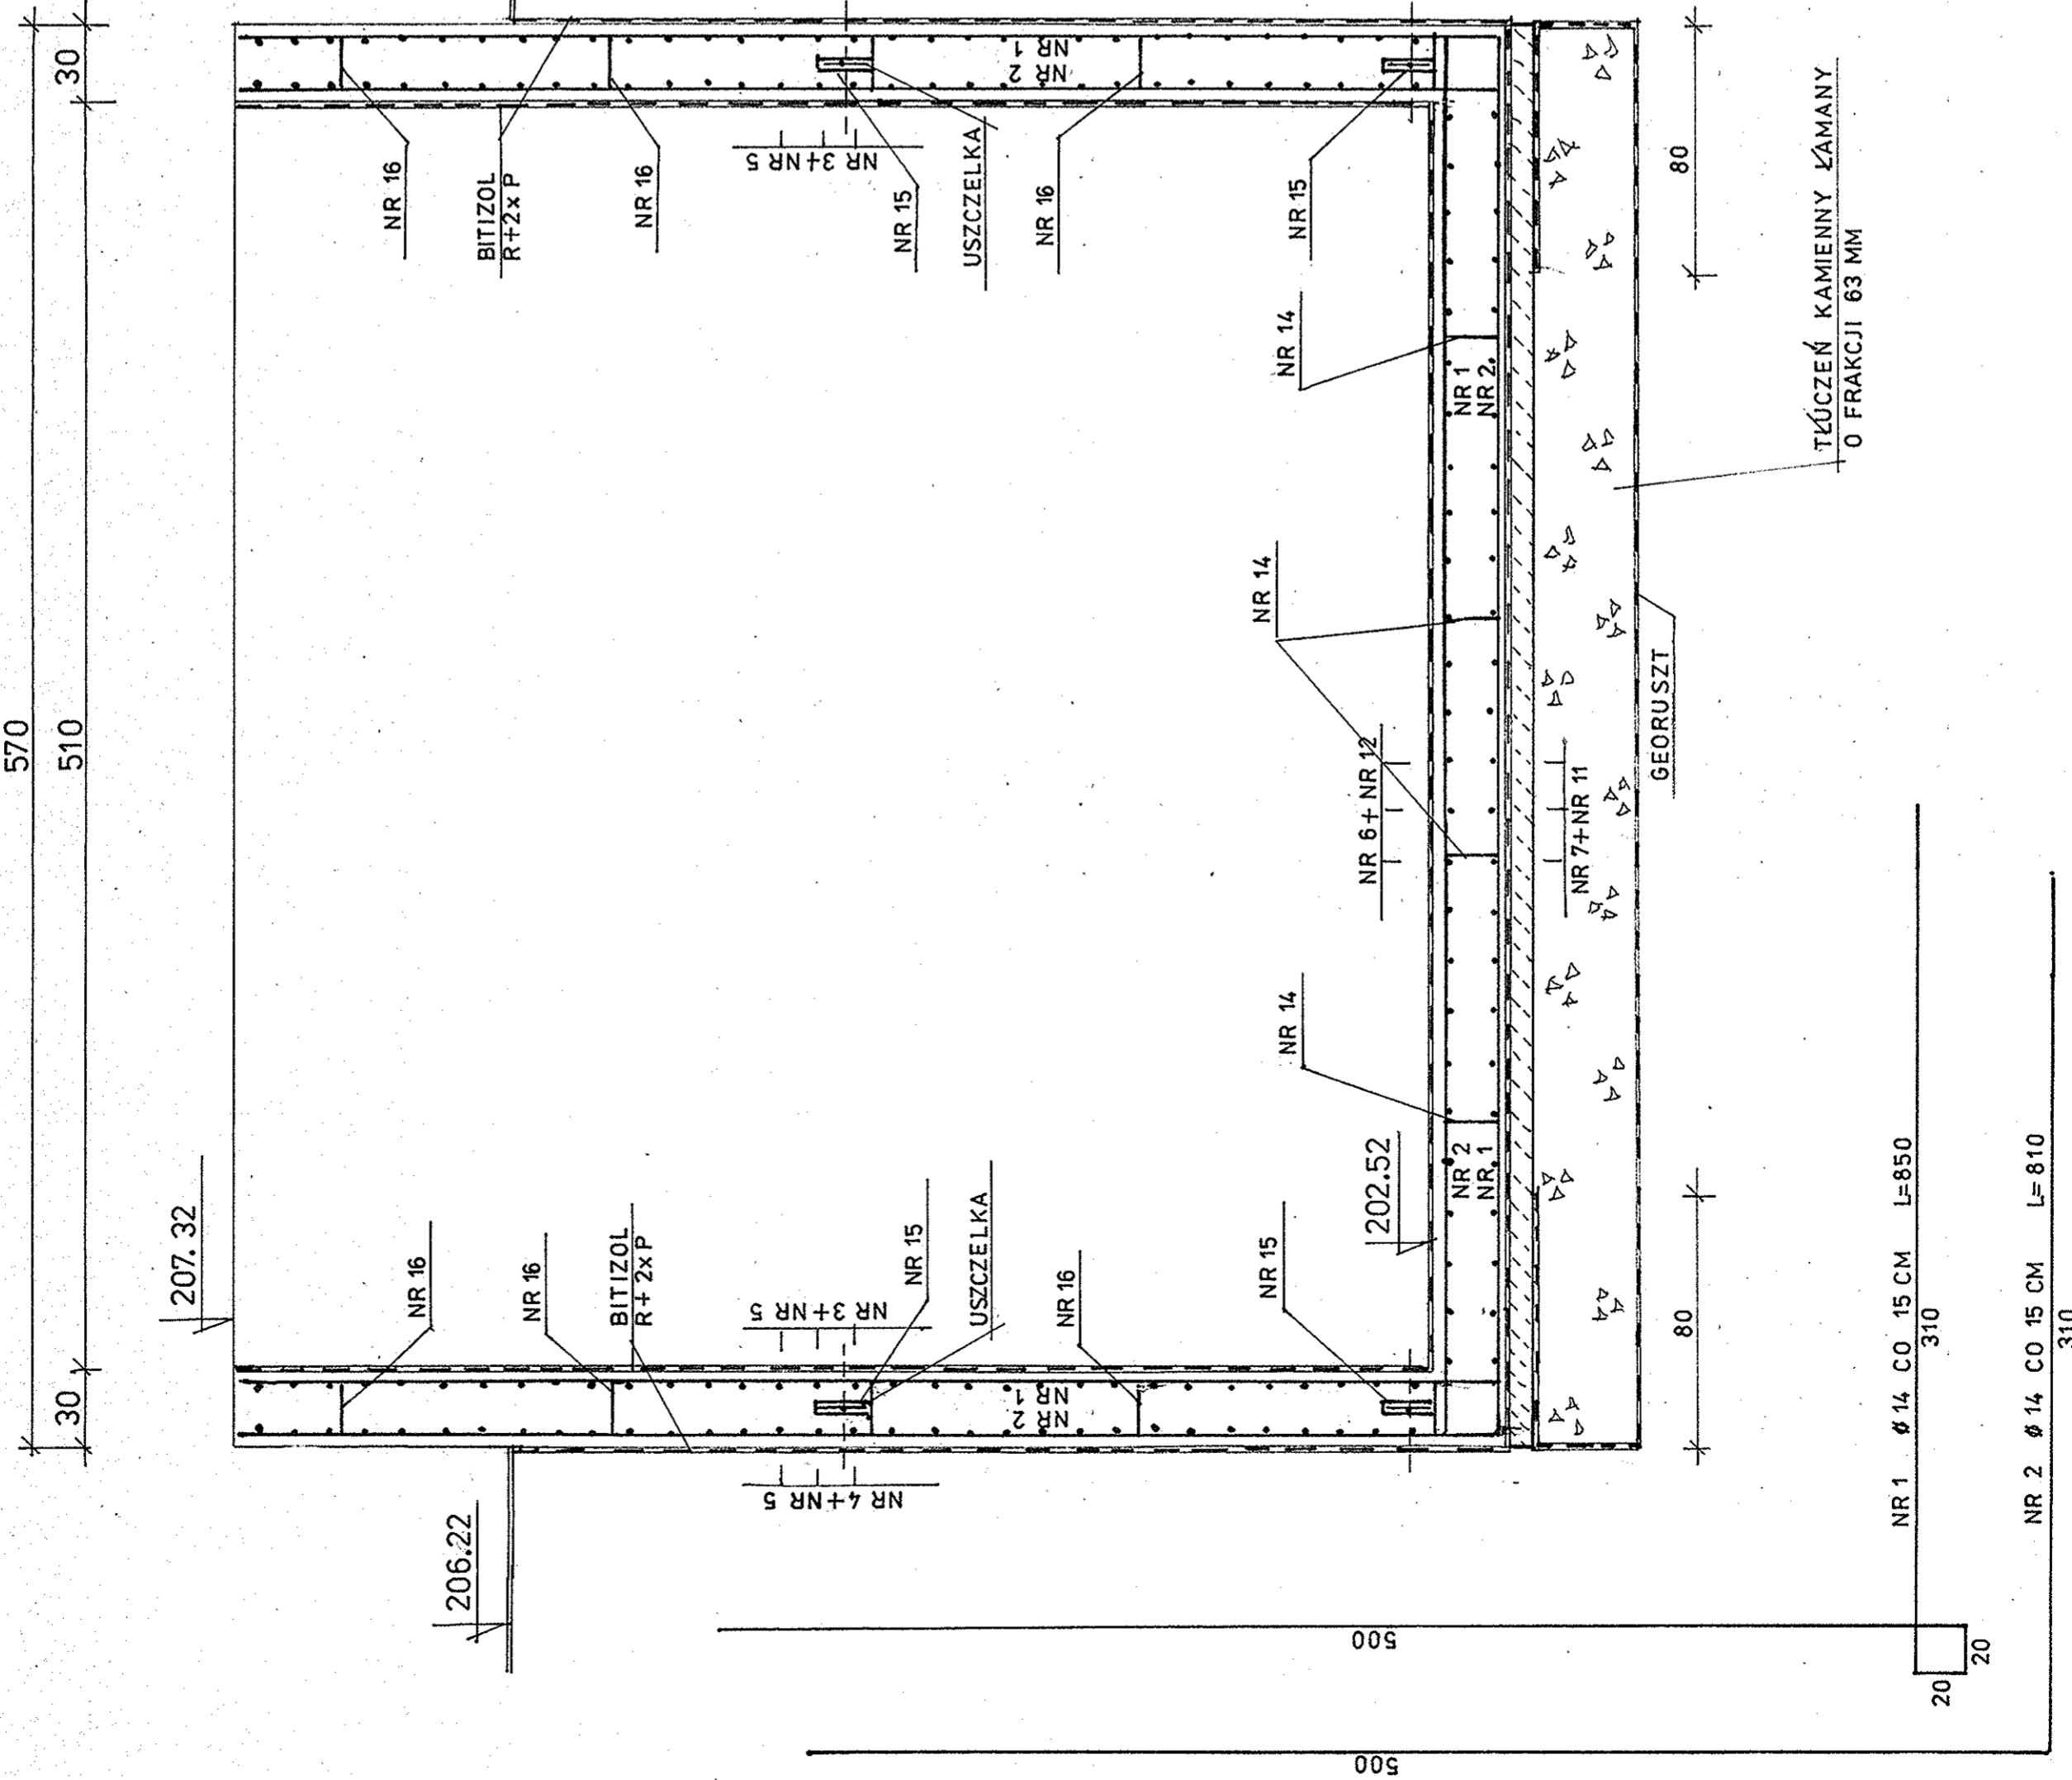

PRZEKRÓJ 3 - 3
skala 1/25

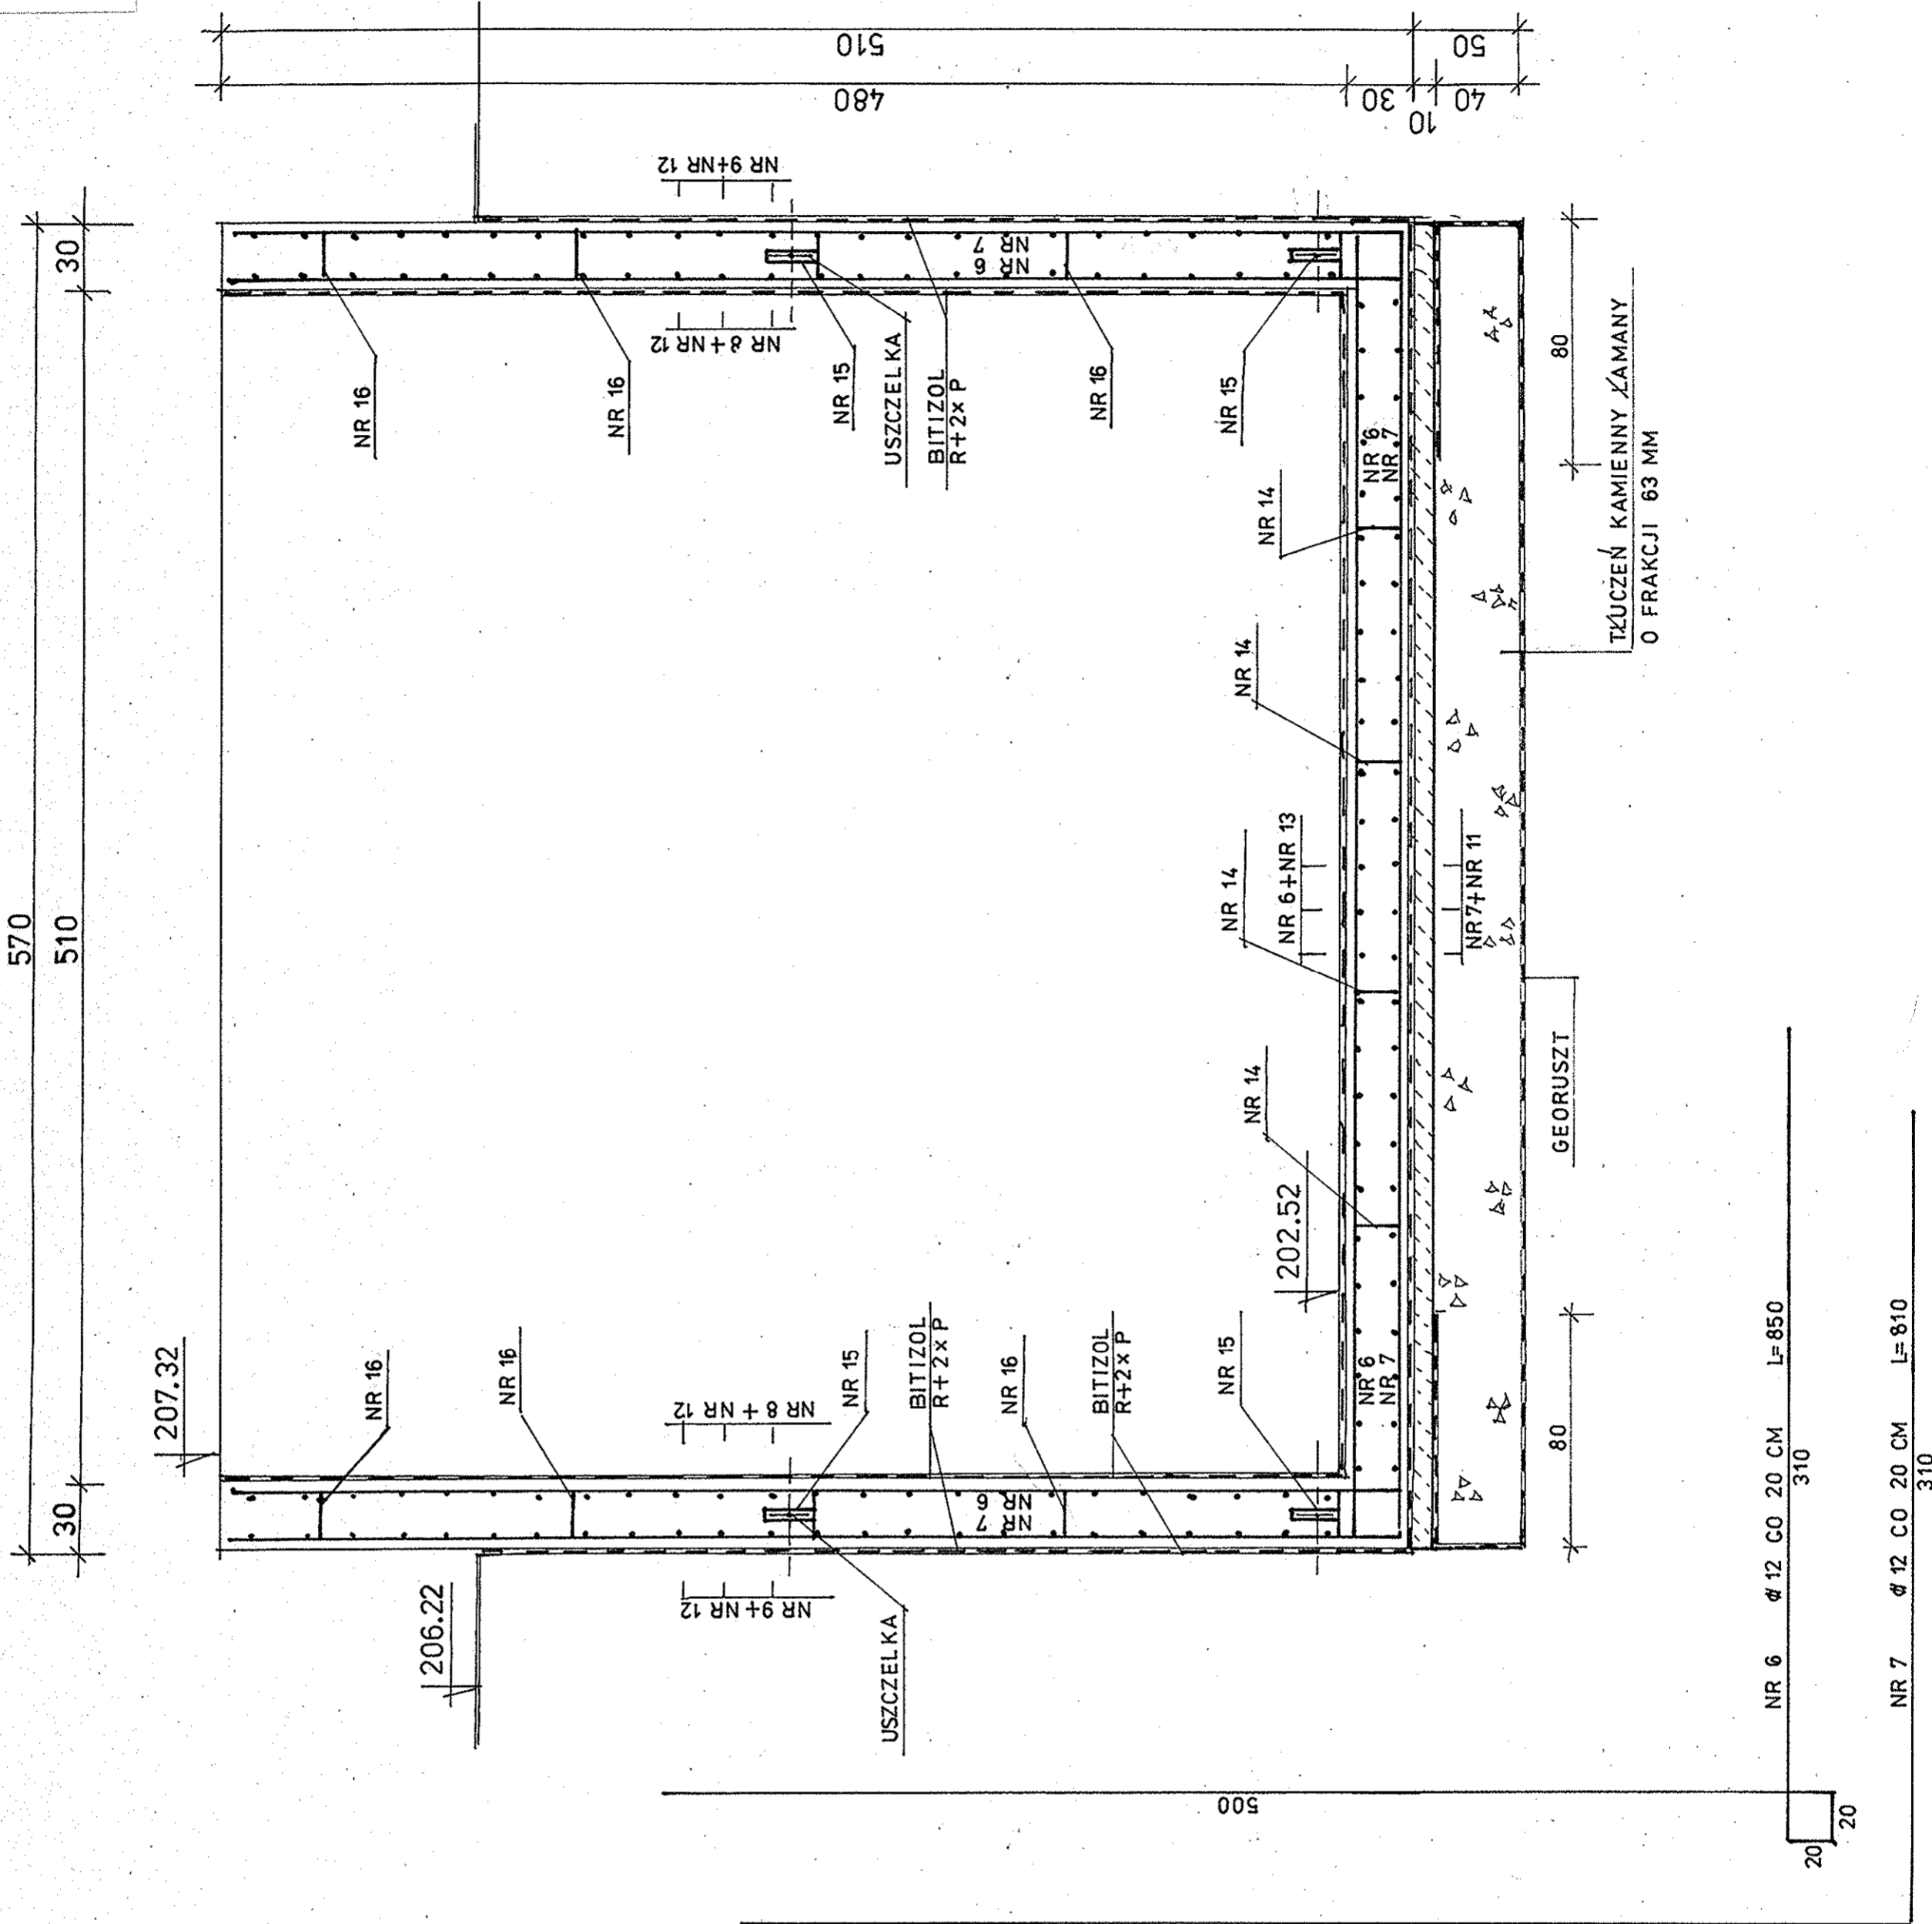

Biuro Projektów Systemów Wodno-Ściekowych „EKOSAN” ul. Duleby 2A, 20-326 Lublin tel. 81.441.88.21	
INWESTOR	GMINA TARNÓGRÓD
OBIEKT	REAKTOR MBBR – ZBIORNIK RETENCYJNY KOMORA STABILIZACJI OSADU (obiekt nr 6)
FUNKCJA	NA TERENIE OCZYSZCZALNI ŚCIEKÓW W TARNÓGRÓDZIE
PROJEKTANT	mgr inż. J. Wisniewski spec. konstrukcyjno-inż.
ASYSTENT	mgr inż. E. Powoń spec. konstrukcyjno-bud.
WERYFIKATOR	mgr inż. E. Dobrowolski spec. konstrukcyjno-inż.
DATA	VI/2012 R
SKALA	1/25
NR ZLEC	382/06/12
RYS	3

