


PRZEKRÓJ 4 - 4

skala 1/25

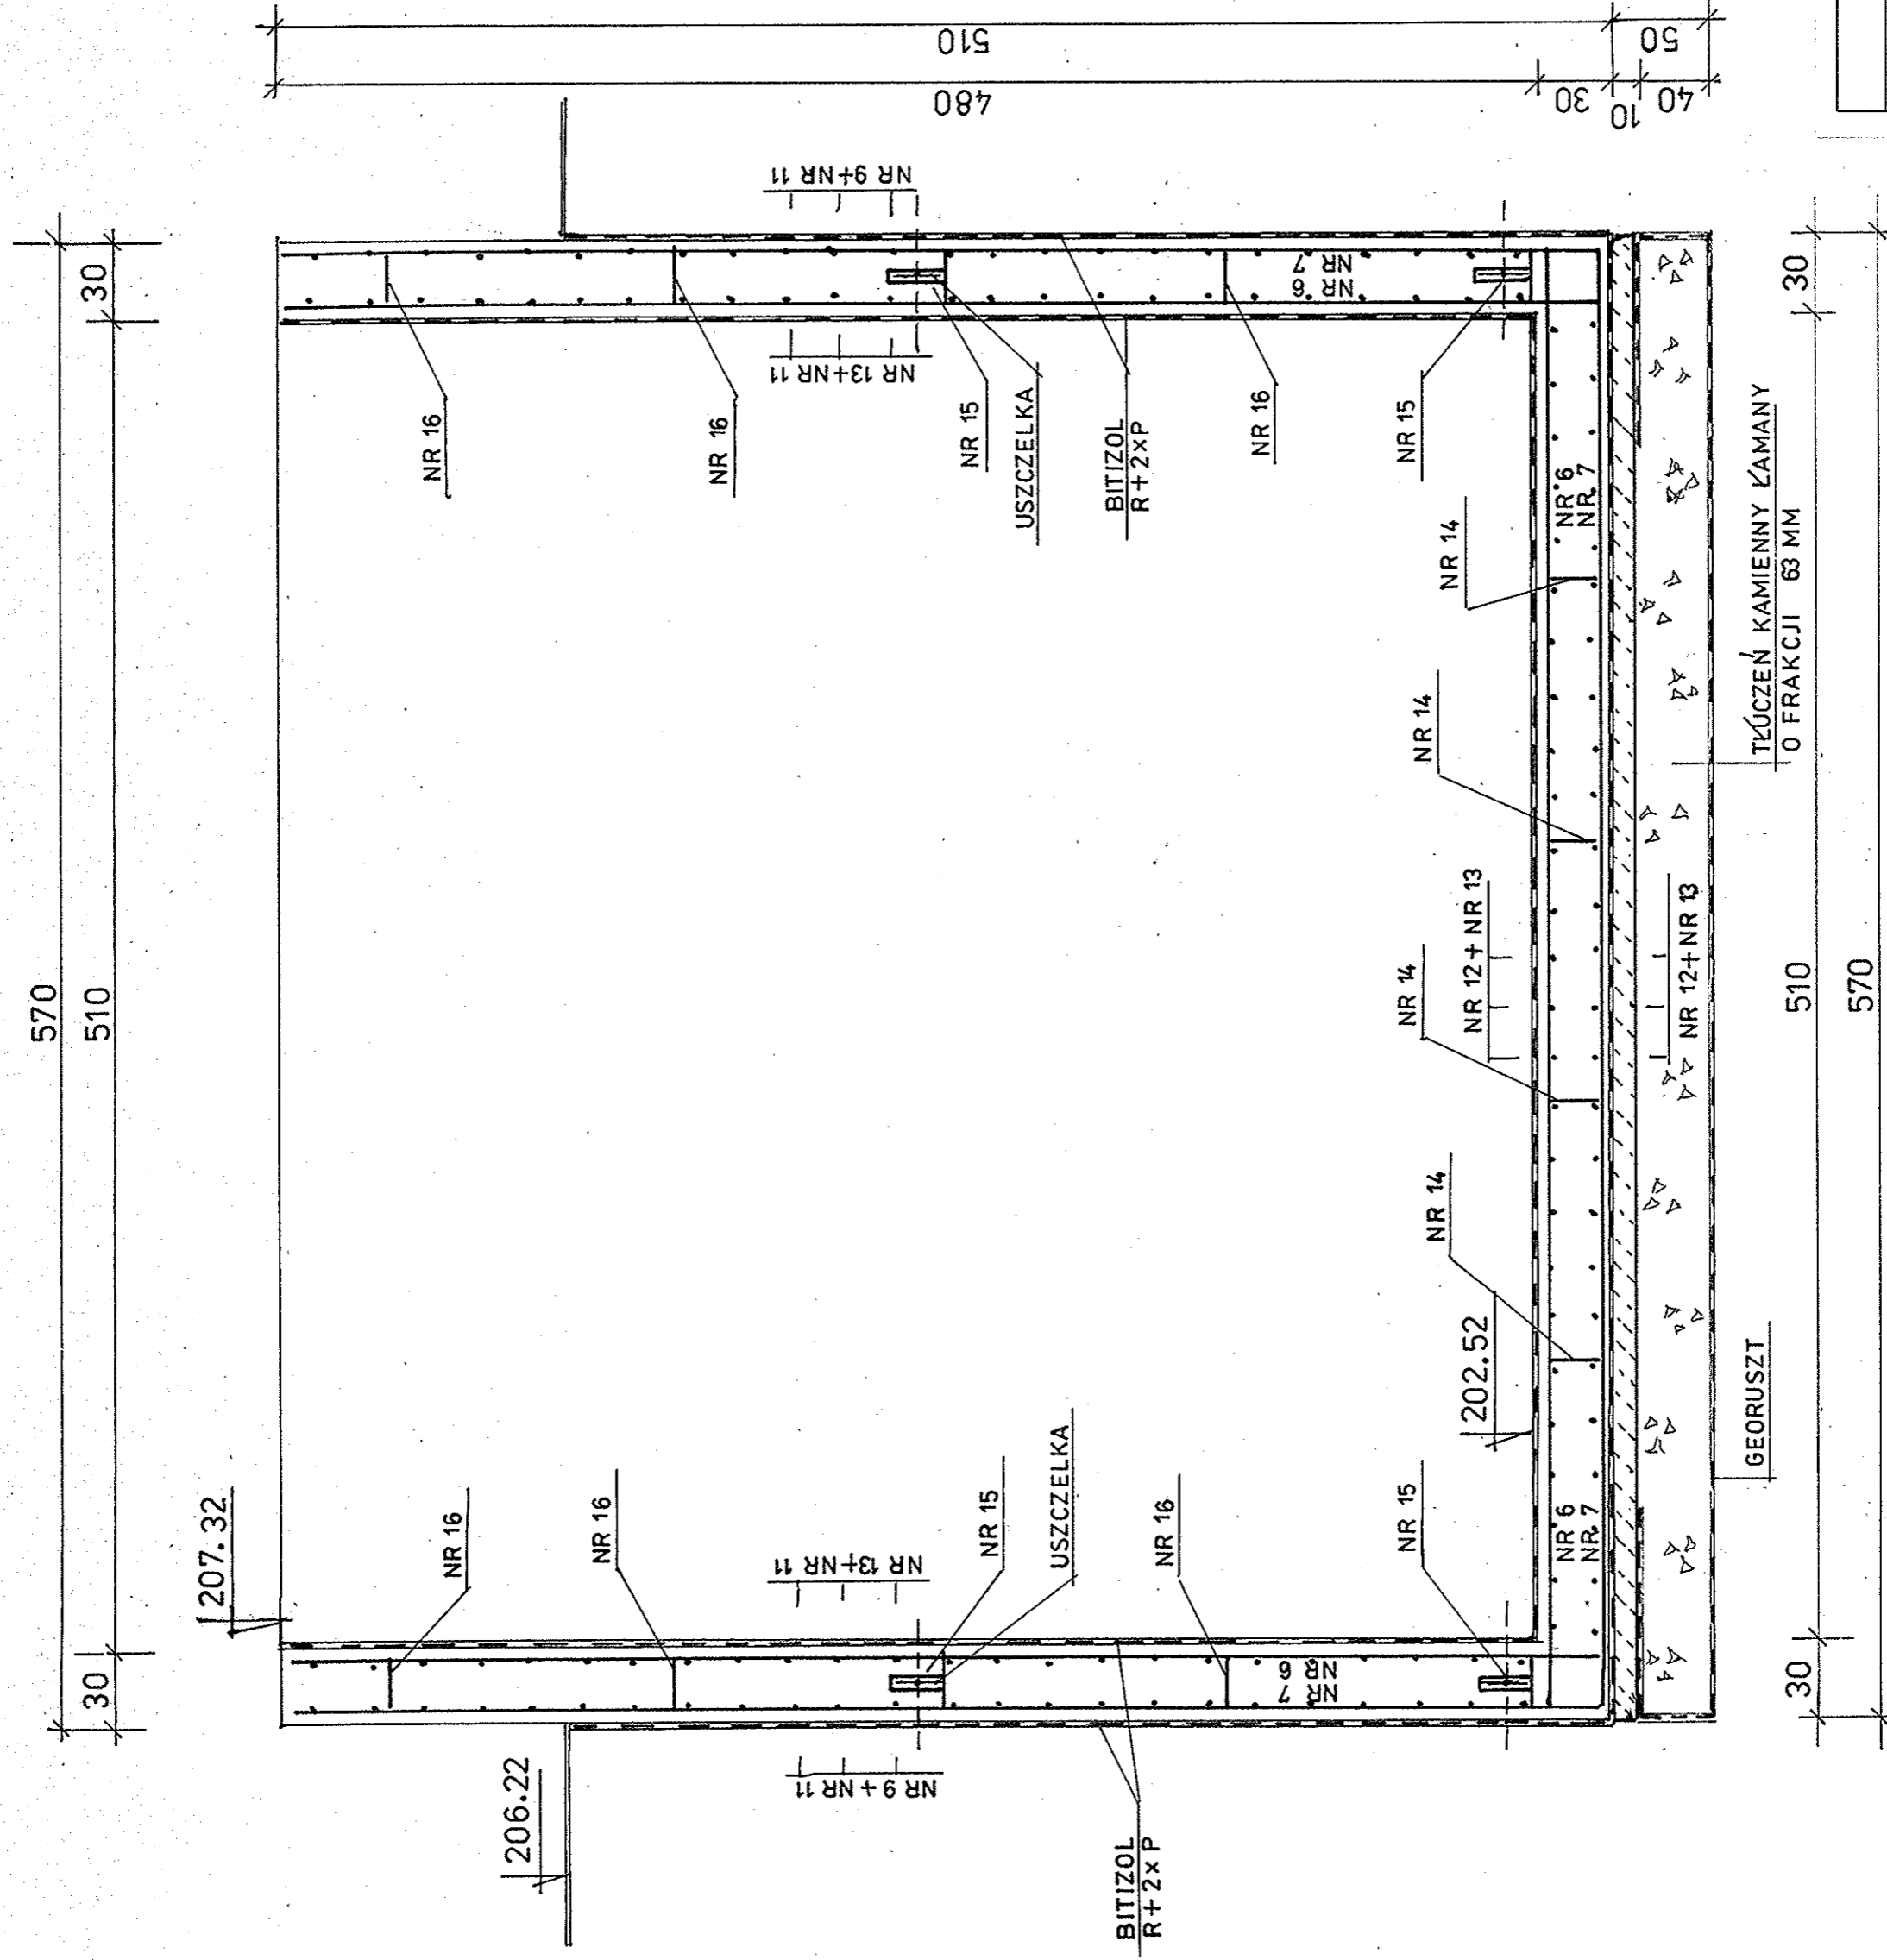

| | | | |
|-------------|--|-------------|--------|
| INWESTOR | Biuro Projektów Systemów Wodno-Ściekowych „EKOSAN” ul. Duleby 2A 20-326 Lublin tel. 81-441-88-21 | | |
| OBIEKT | G M I N A T A R N O G R Ó D REAKTOR MBBR – ZBIORNIK RETENCYJNY KOMORA STABILIZACJI OSADU (obiekt nr 6) | | |
| FUNKCJA | NAZWIŚKO – UPR – SPEC. | DATA | PODPIS |
| PROJEKTANT | mgr inż. J. Wiśniewski upr. bud. nr 13/64 spec. konstrukcyjno-inż. | VIII/2012 R | |
| ASYSTENT | techn. E. Powol upr. bud. nr 1125/Lb/80 spec. konstrukcyjno-bud. | VIII/2012 R | |
| WERYFIKATOR | mgr inż. E. Dobrowoiski upr. bud. nr 1232/Lb/72 spec. konstrukcyjno-inż. | VIII/2012 R | |
| | SKALA | | |
| | 1/25 | | |
| | NR ZLEC | | |
| | 382/06/12 | | |
| | RYS. | | |
| | 4 | | |