



AGREGATORNIA I ROZDZIELNIA NN (obiekt nr 5)  
**RZUT POMIĘSZCZEŃ**  
 skala 1/50

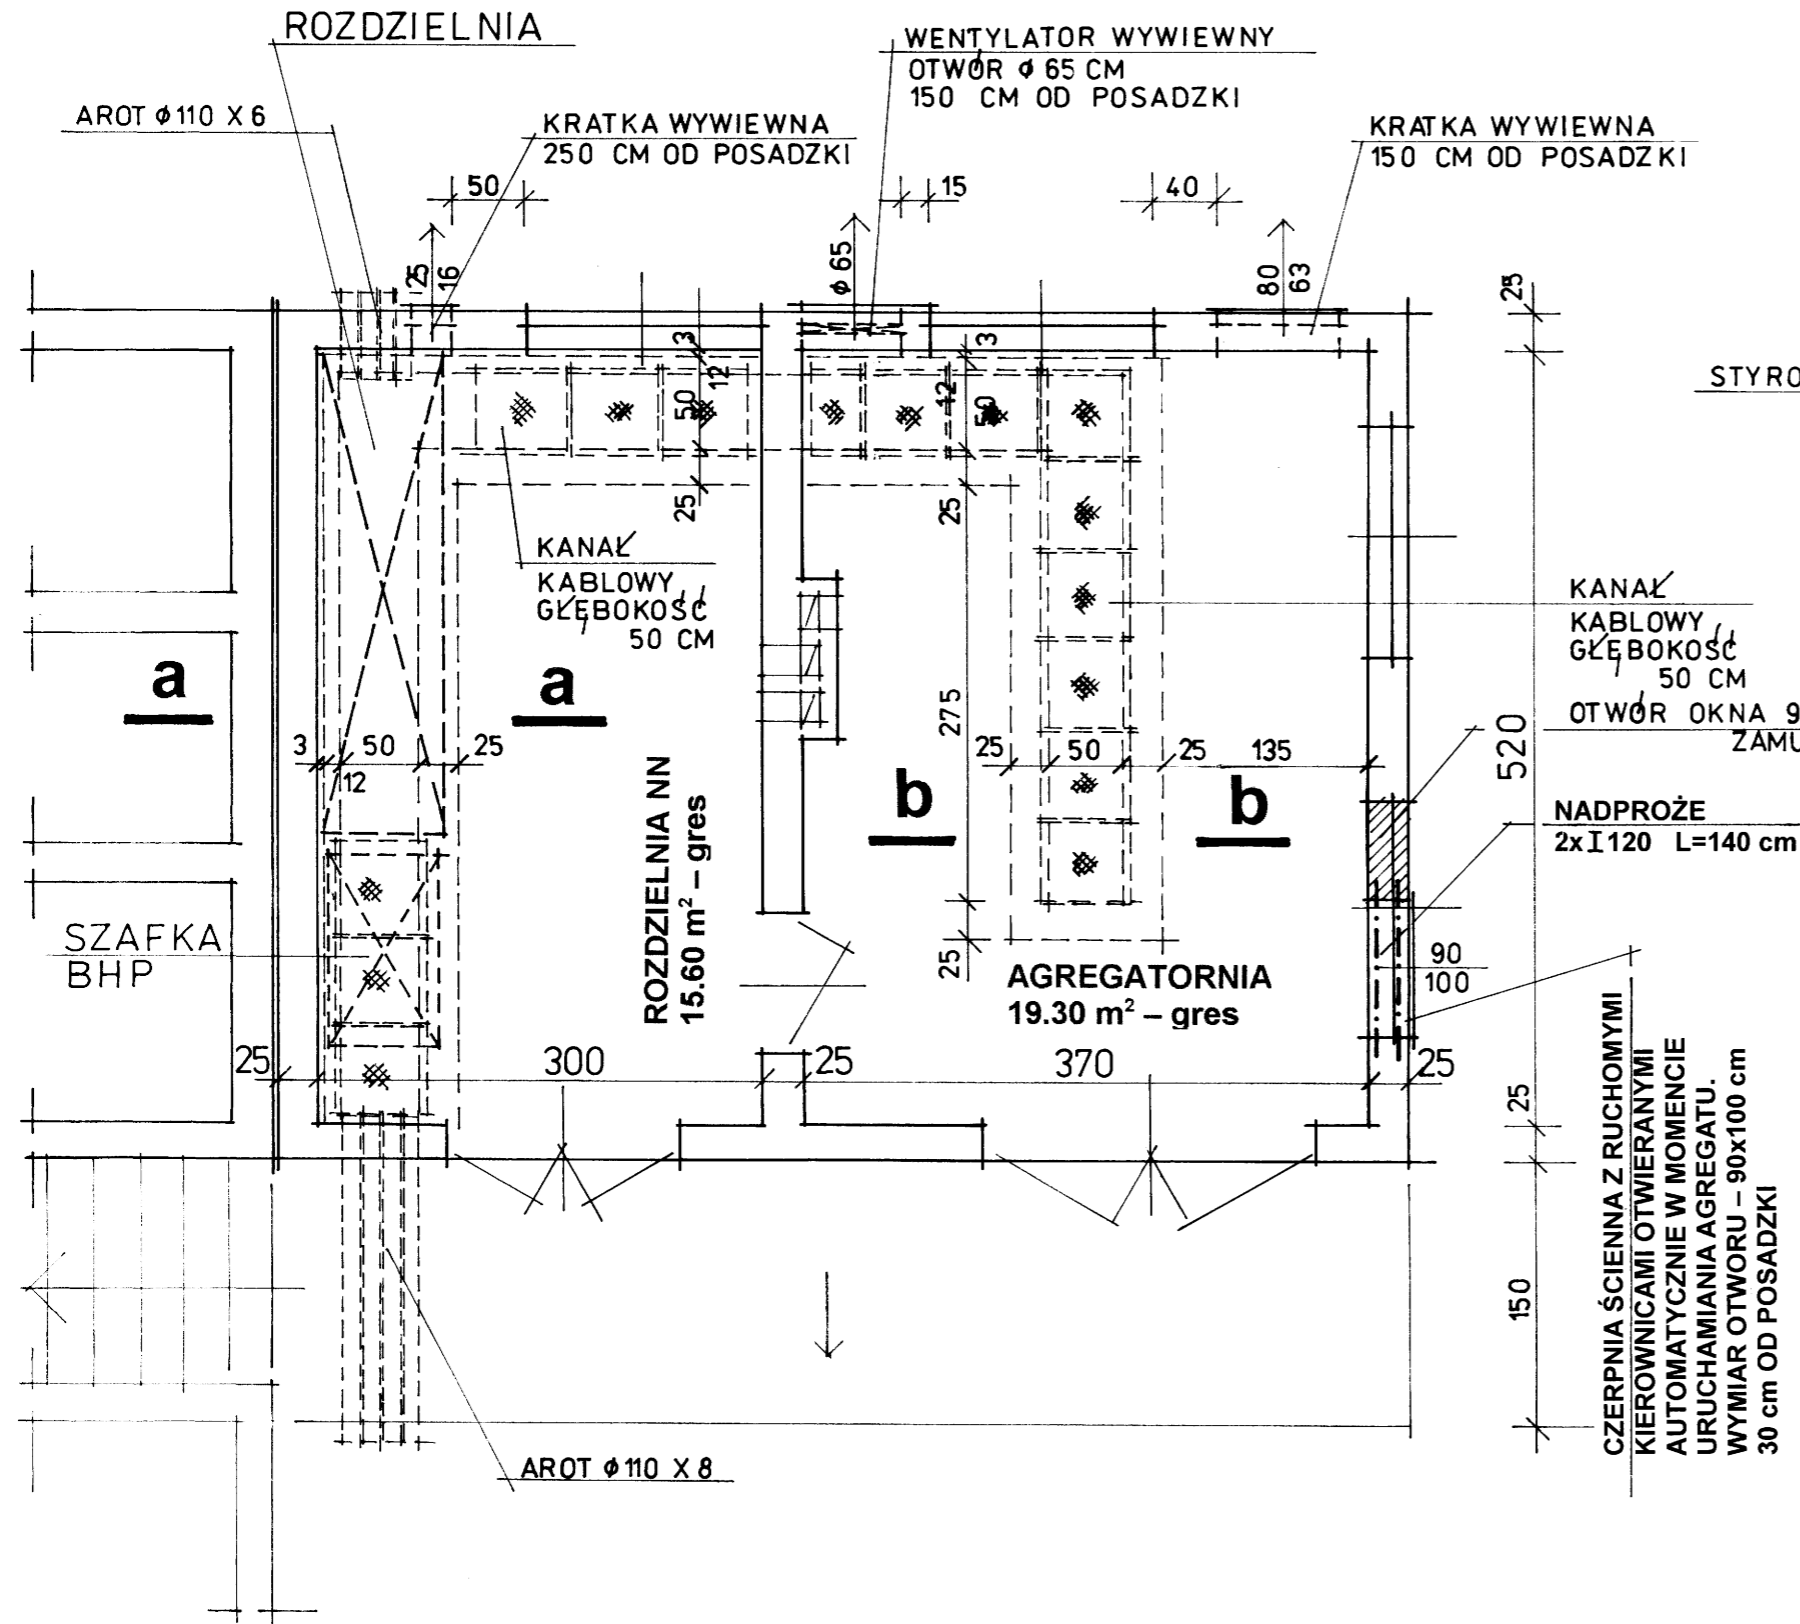

**KANAŁ KABLOWY**  
 skala 1/20

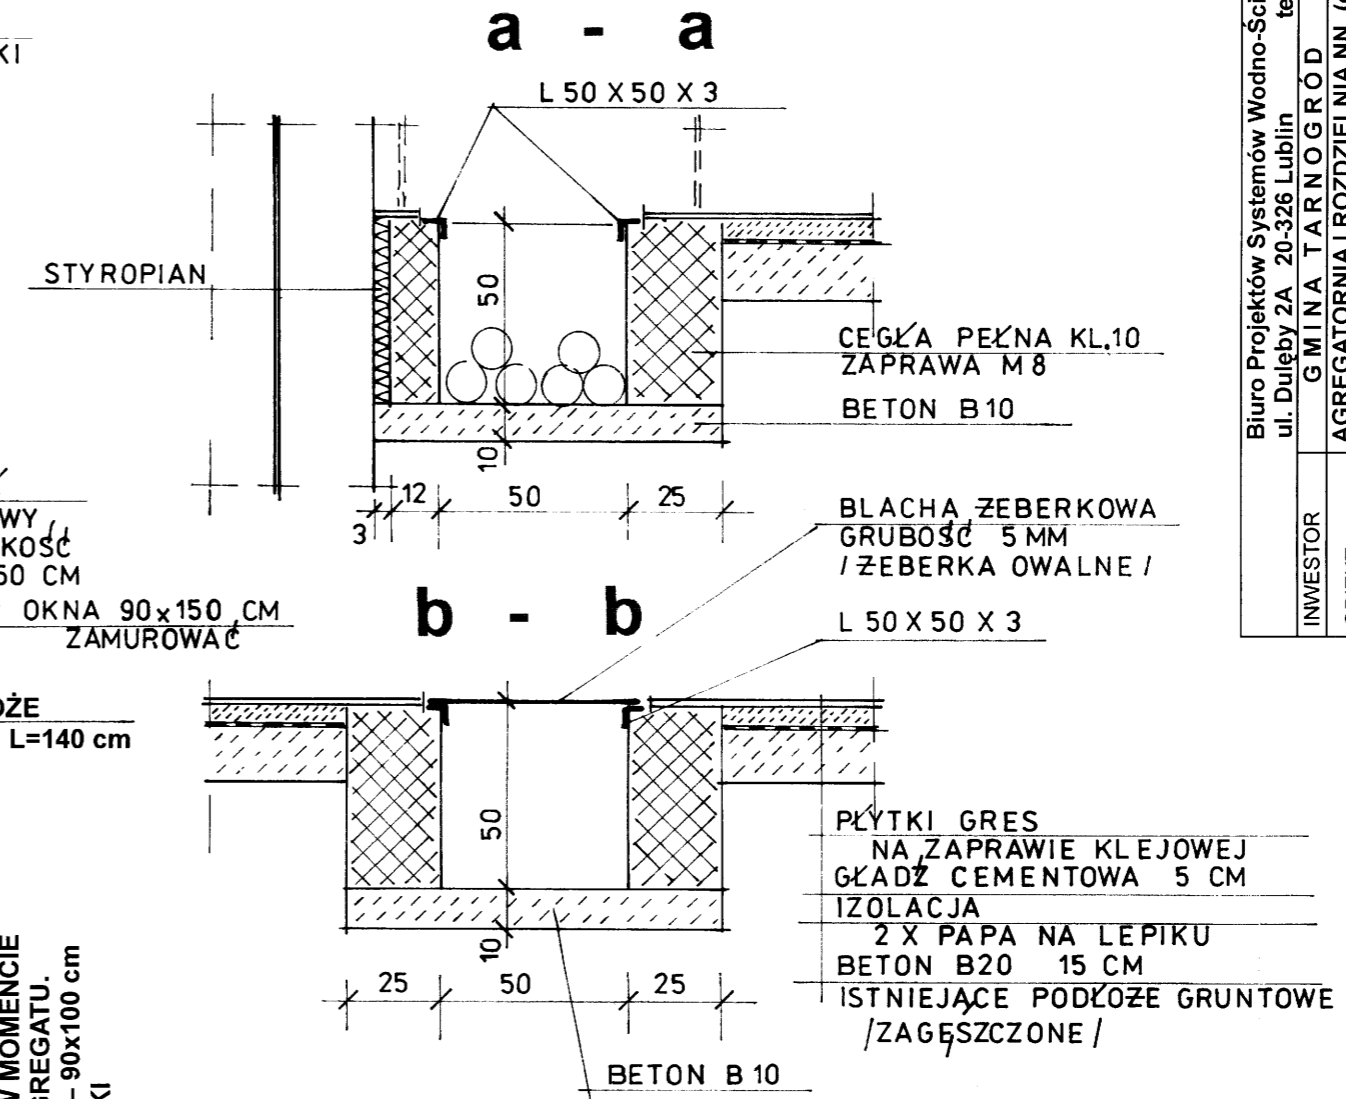

OBRZEŻA KANAŁU KABLOWEGO ZABEZPIECZYĆ KĄTOWNIKIEM 50x50x3  
 ZAMOCOWANYM DO ŚCIANEK KANAŁU ŚRUBAMI SAMOZACISKOWYMI  
 ŁĄCZNA DŁUGOŚĆ KĄTOWNIKA - 30 mb  
 CIĘŻAR - 70 kg

PRZYKRYCIE KANAŁU KABLOWEGO BLACHĄ ŻEBERKOWĄ GRUBOŚCI 5 mm  
 /BEZ ODCINKA POD ROZDZIELNIĄ/, SZEROKOŚĆ BLACHY 60 cm  
 W KAWALKACH PO 50 cm

ŁĄCZNA DŁUGOŚĆ - 9 mb  
 POWIERZCHNIA - 5.5 m<sup>2</sup>  
 CIĘŻAR - 228 kg

Biurowo Projektów Systemów Wodno-Ściekowych „EKOSAN” ul. Duleby 2A 20-326 Lublin tel. 81-441-88-21		GMINA TARNÓGRÓD	
INWESTOR	AGREGATORNIA I ROZDZIELNIA NN (obiekt nr 5)	DATA	SKALA
OBIEKT	NA TERENIE OCZYSZCZALNI ŚCIEKÓW W TARNÓGRODZIE	08 - 2012 R	1/50, 1/20
FUNKCJA	NAZWIŚKO - UPR - SPEC.	08 - 2012 R	NR ZLEC
PROJEKTANTA	mgr inż. J. Wiśniewski upr. bud. nr 13/64 spec. konstrukcyjno-inż.	08 - 2012 R	382/06/12
ASYSTENT	techn. E. Powol upr. bud. nr 1125/Lb/80 spec. konstrukcyjno-bud.	08 - 2012 R	RYS.
WERYFIKATOR	mgr inż. E. Dobrowolski upr. bud. nr 1232/Lb/72 spec. konstrukcyjno-inż.	08 - 2012 R	4

CZERPNIA ŚCIENNA Z RUCHOMYMI  
 KIEROWNICAMI OTWIERANIMI  
 AUTOMATYCZNIE W MOMENCIE  
 URUCHAMIANIA AGREGATU.  
 WYMIAR OTWORU - 90x100 cm  
 30 cm OD POSADZKI