




**STUDZIENKA POMIAROWA (obiekt SP)**  
**skala 1/25**

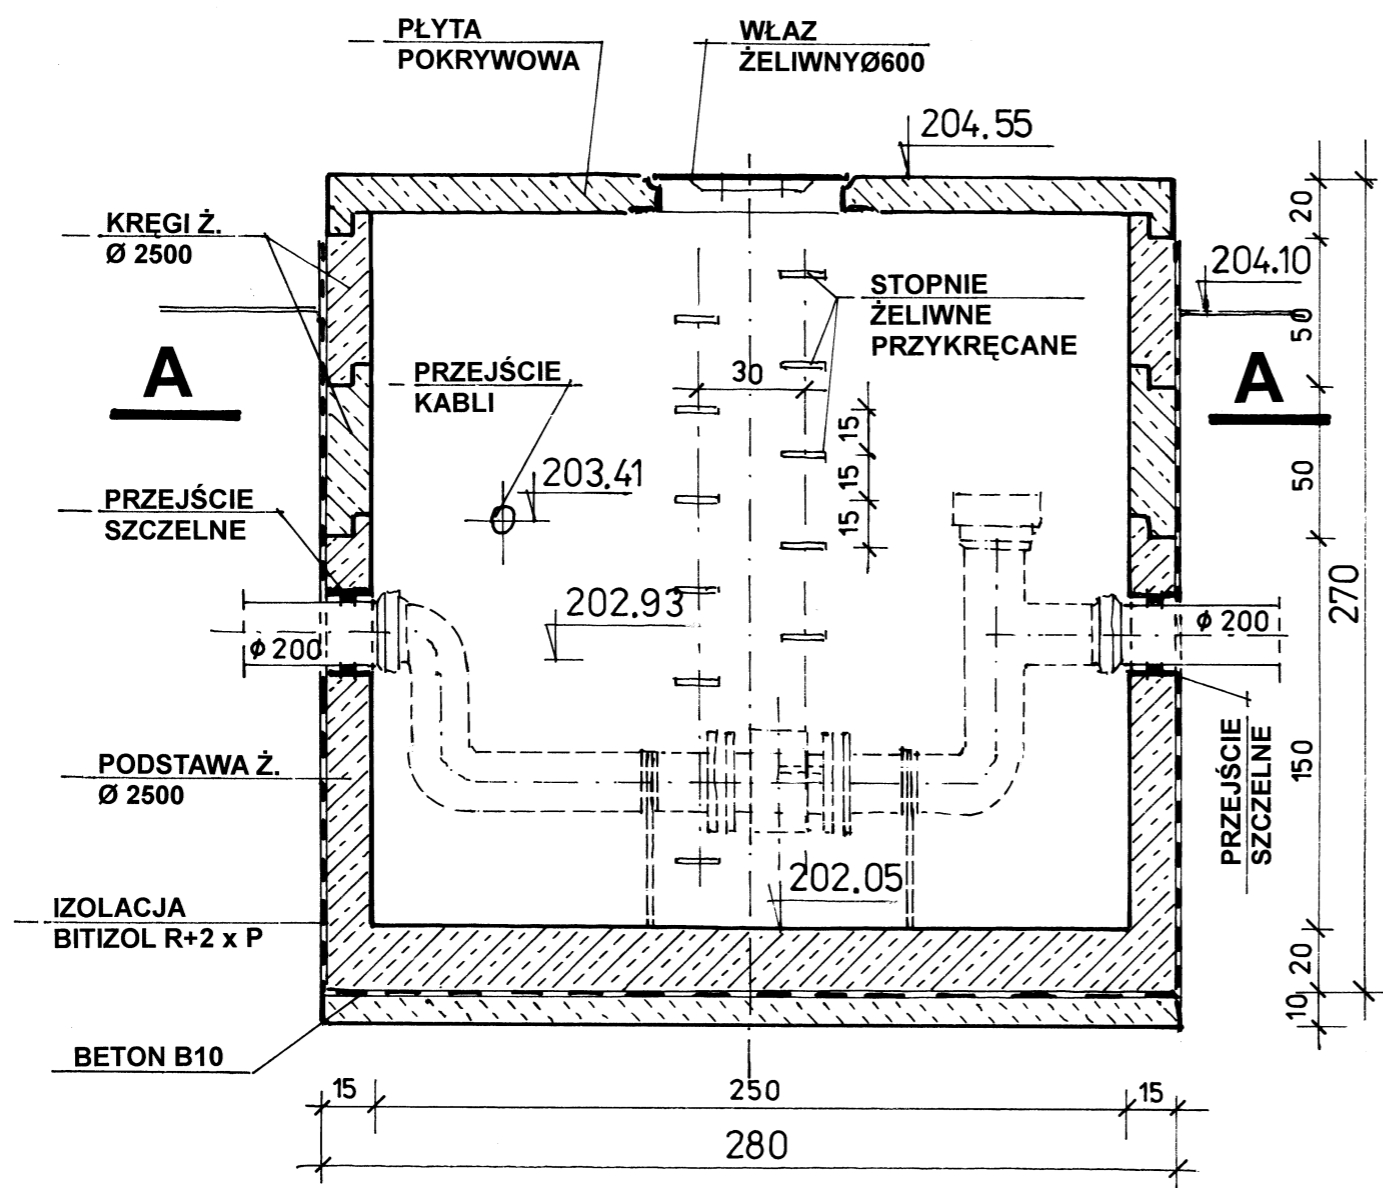

OTWÓR NR 2  
 RZ. 204.30 mnpm

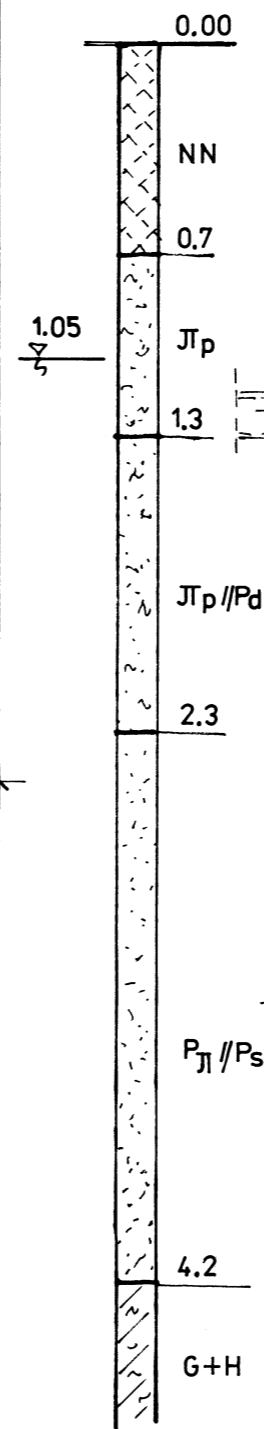

**A - A**

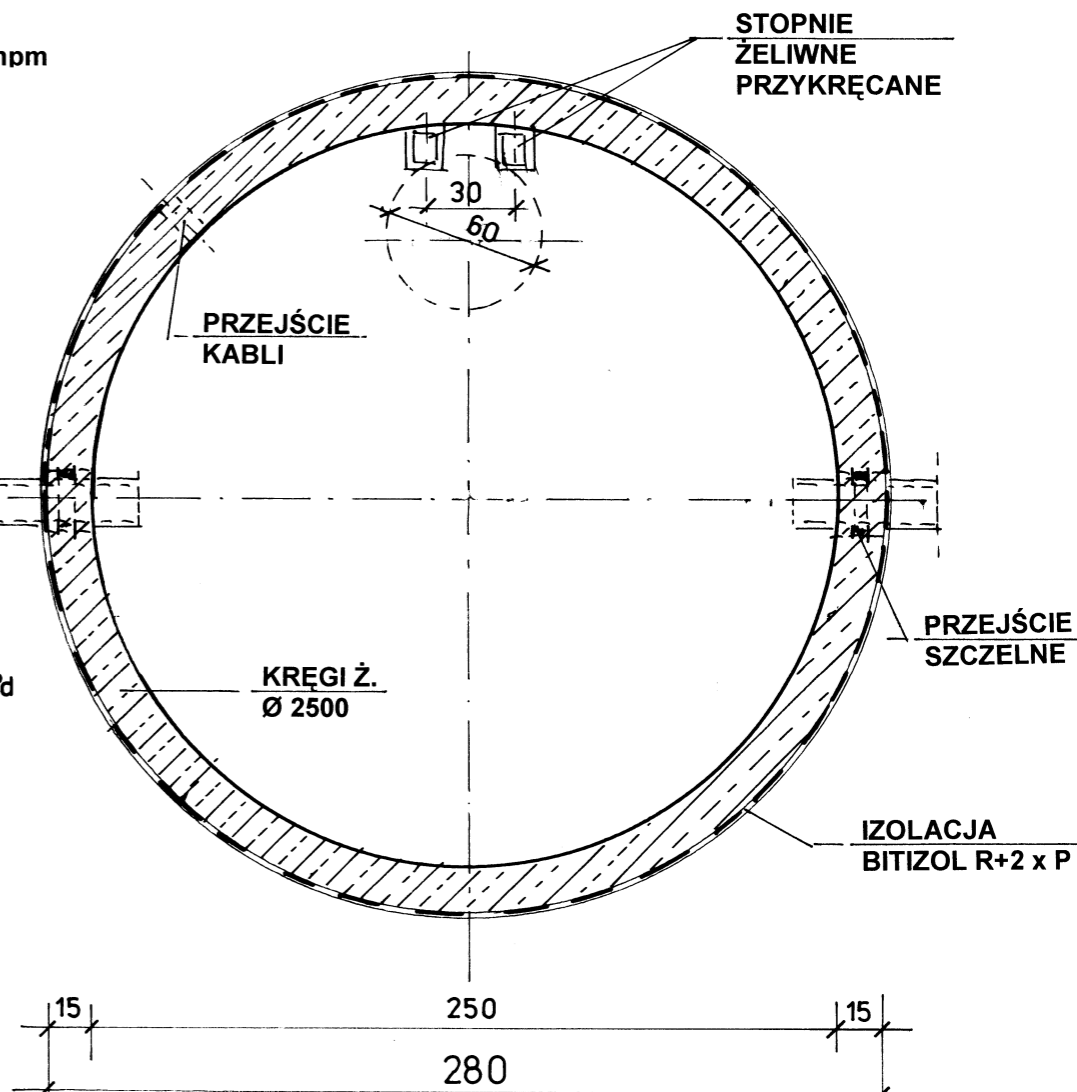

Biuro Projektów Systemów Wodno-Ściekowych „EKOSAN” ul. Dułęby 2A 20-326 Lublin tel. 81-441-88-21				
INWESTOR	GMINA TARNOGRÓD			
OBIEKT	SIECI / OBIEKTY SIECIOWE / PUNKT ZLEWNY NA TERENIE OCZYSZCZALNI ŚCIEKÓW w TARNOGRODZIE			
FUNKCJA	NAZWISKO – UPR – SPEC.	DATA	PODPIS	SKALA 1 / 25
PROJEKTANT	mgr inż. J. Wiśniewski upr. bud. nr 13/64 spec. konstrukcyjno-inż.	X - 2012 R		NR ZLEC 382/06/12
ASYSTENT	techn. E. Powol upr. bud. nr 1125/Lb/80 spec. konstrukcyjno-bud.	X - 2012 R		RYS. 4
WERYFIKATOR	mgr inż. E. Dobrowolski upr. bud. nr 1232/Lb/72 spec. konstrukcyjno-inż.	X - 2012 R		