
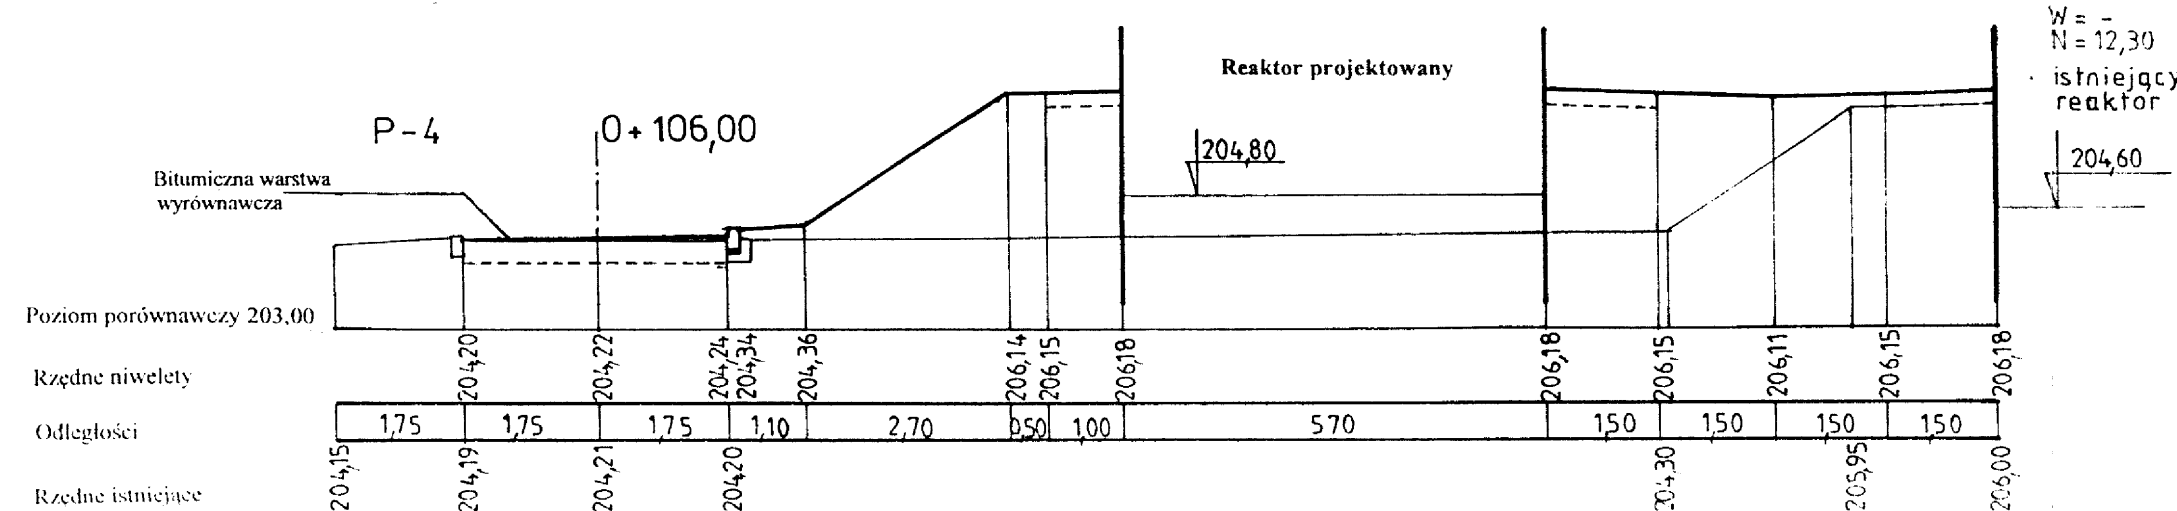
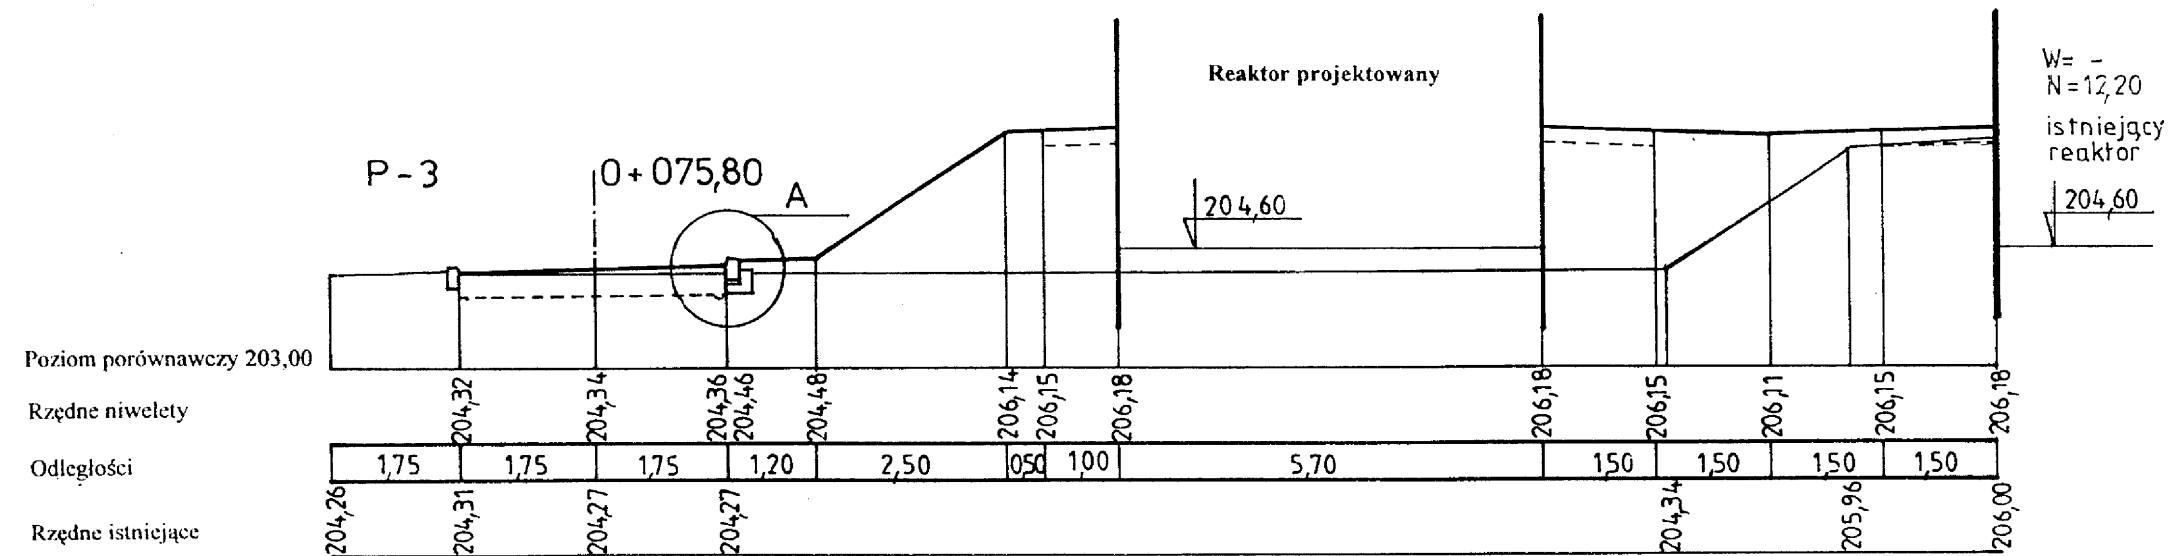
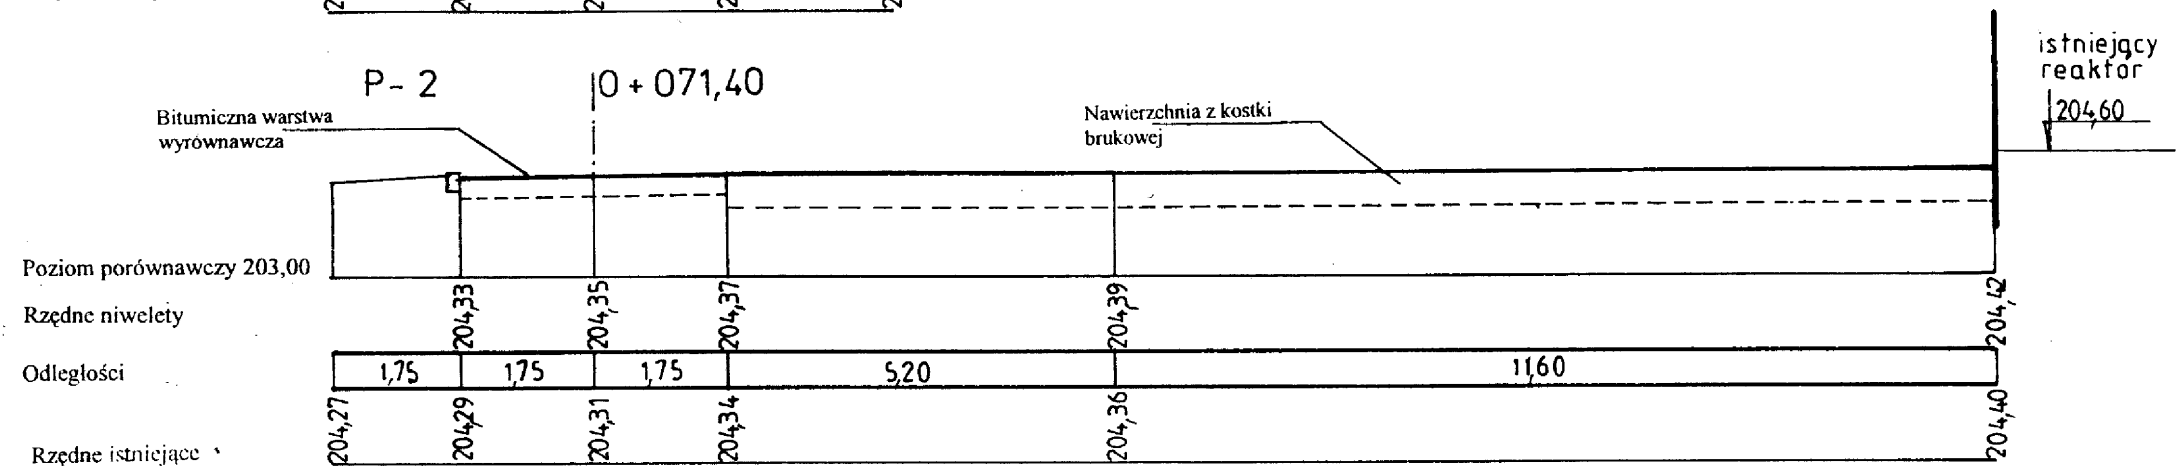


**PRZEKROJE POPRZECZNE
DROGI A-B-C-D-E-F
1:100**

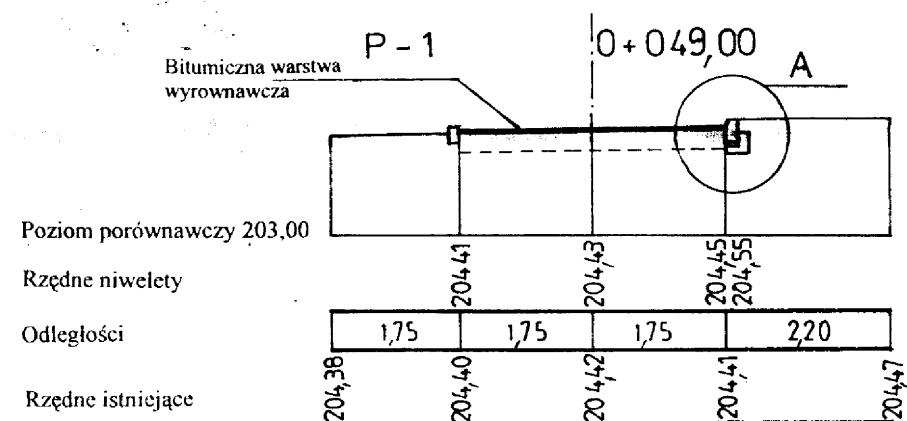

**PRZEKROJE POPRZECZNE
DROGI A-B-C-D-E-F
1:100**

Biuro Projektów Systemów Wodno - Ściekowych „EKOSAN” ul. Duleby 2A 20-326 Lublin tel. 81-441-88-21			
INWESTOR	GMINA TARNOGRÓD POWIAT ZAMOŚĆ		
OBIEKT	ROZBUDOWA OCZYSZCZALNI ŚCIEKÓW W TARNOGRODZIE POWIAT BIŁGORAJ		
FUNKCJA	NAZWISKO - UPR - SPEC.	DATA	PODPIS
PROJEKTANT	Marek Włodarczyk Upr. bud. nr 11b.2001/264/67 Spec. drogowy	XII. 2012r.	<i>[Signature]</i>
ASYSTENT			
WERYFIKATOR	mgr. inż. Jerzy Wiśniewski upr. bud. nr 13/64 spec. konstrukcyjno-inż.	XII. 2012r.	<i>[Signature]</i>
		NR ZLEC 382/06/12	RYS. 5.