


STUDNIA POMIAROWA SP

SKALA: 1/25

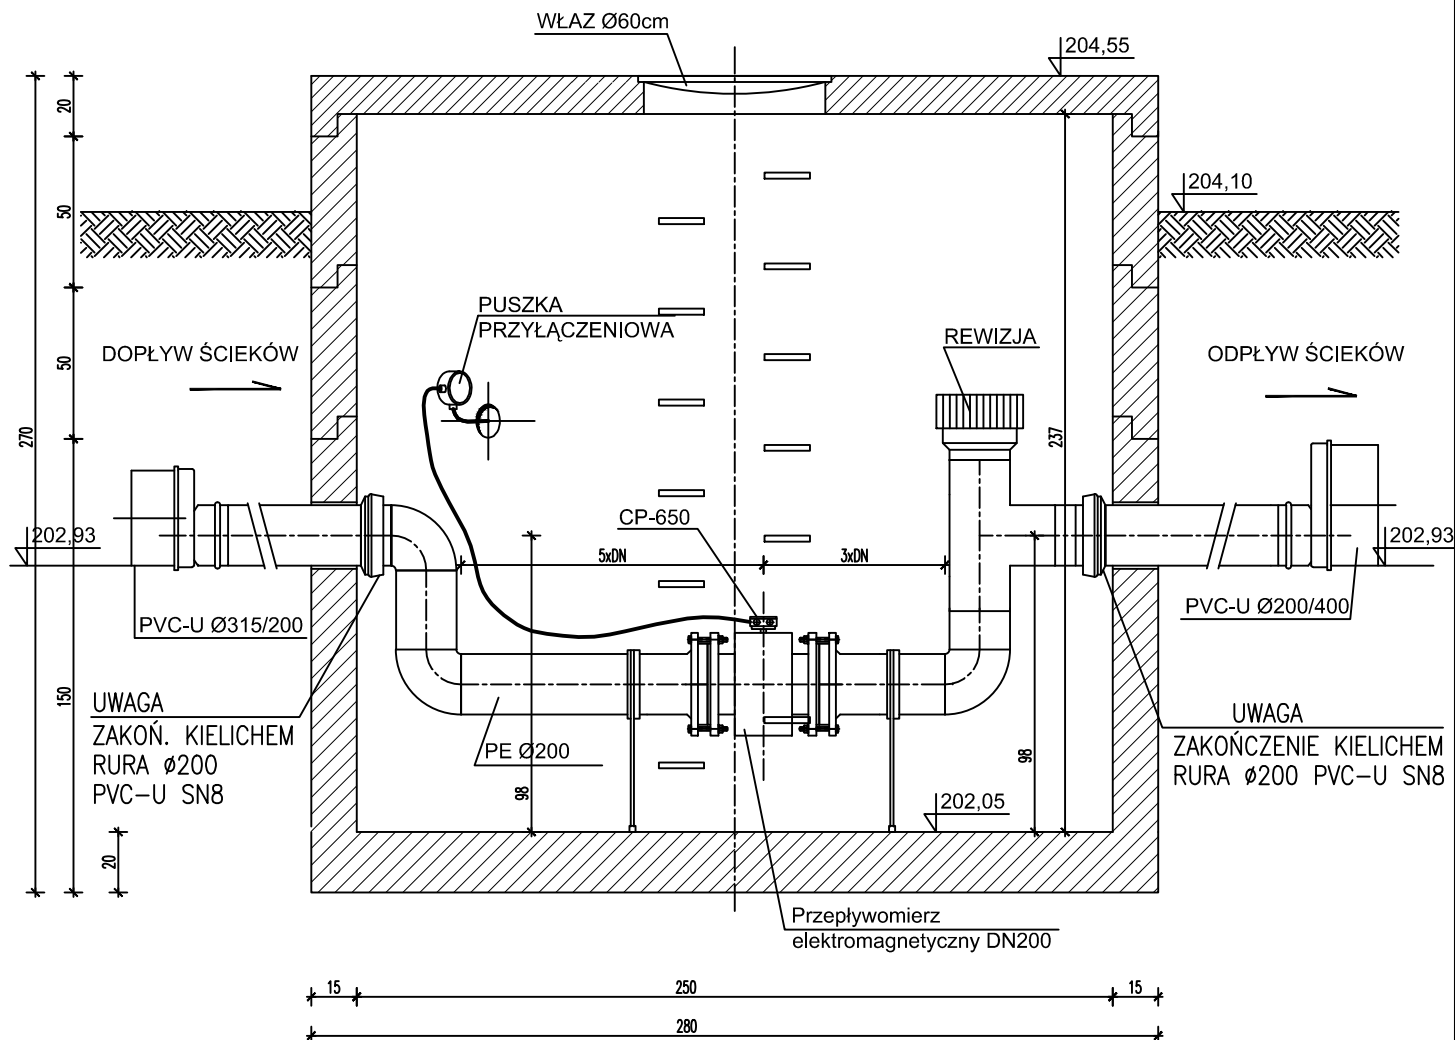

Biuro Projektów Systemów Wodno-Ściekowych "EKOSAN"
ul. Dułęby 2A 20-326 Lublin tel. 81-441-88-20

INWESTOR	GMINA TARNOGRÓD			
OBIEKT	OCZYSZCZALNIA ŚCIEKÓW w TARNOGRODZIE			
BRANŻA	NAZWISKO - NR UPR.	DATA	PODPIS	
PROJEKTANT	mgr inż. Małgorzata Dudak upr. bud. nr 2199/Lb/84	09-2012 r.		SKALA 1:25
ASYSTENT	inż. Konrad Hamerla	09-2012 r.		NR ZLEC. 382/06/12
WERYFIKATOR	mgr inż. Henryk Parol upr. bud. nr 240/1971/L	09-2012 r.		RYS. 11