
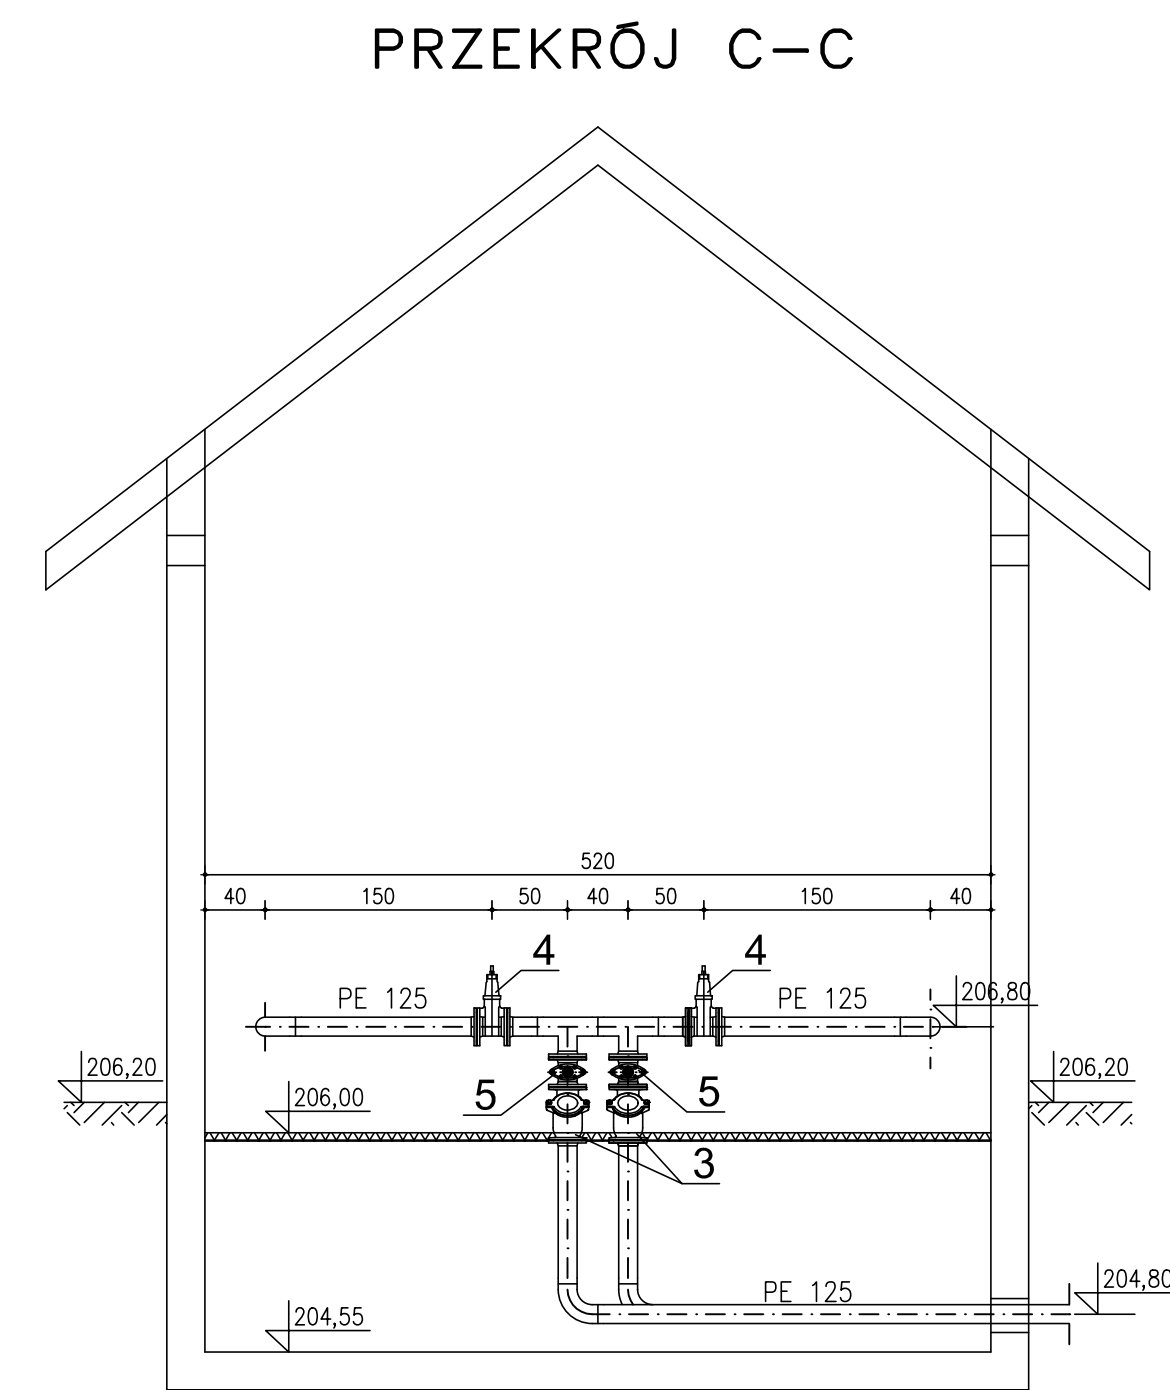
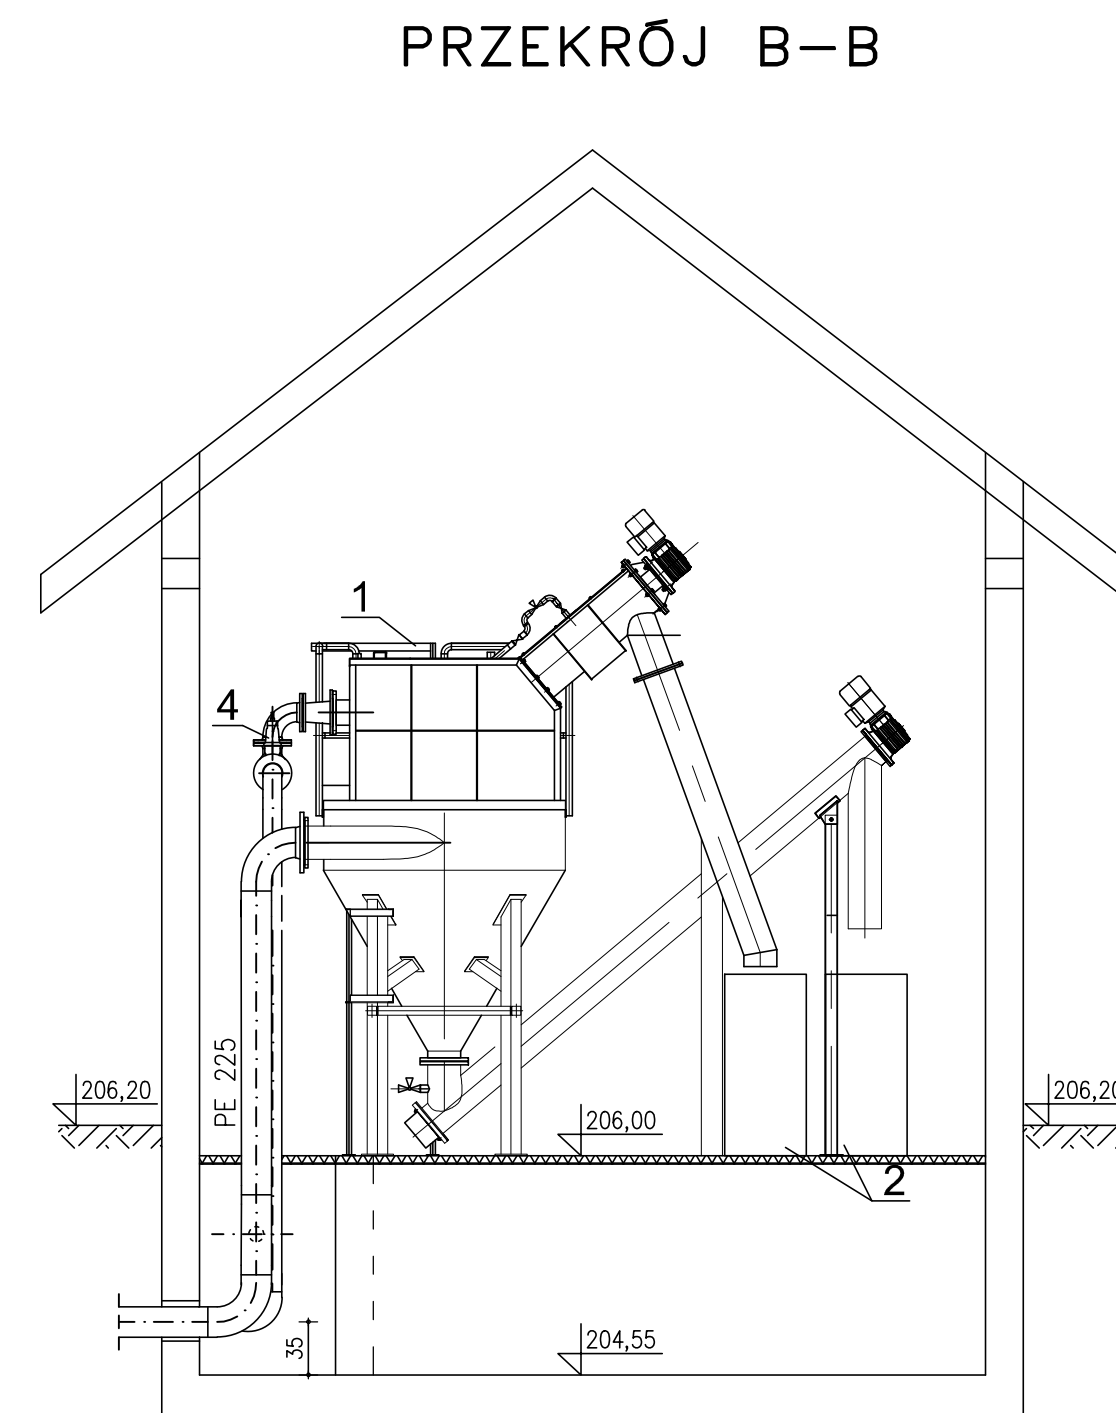
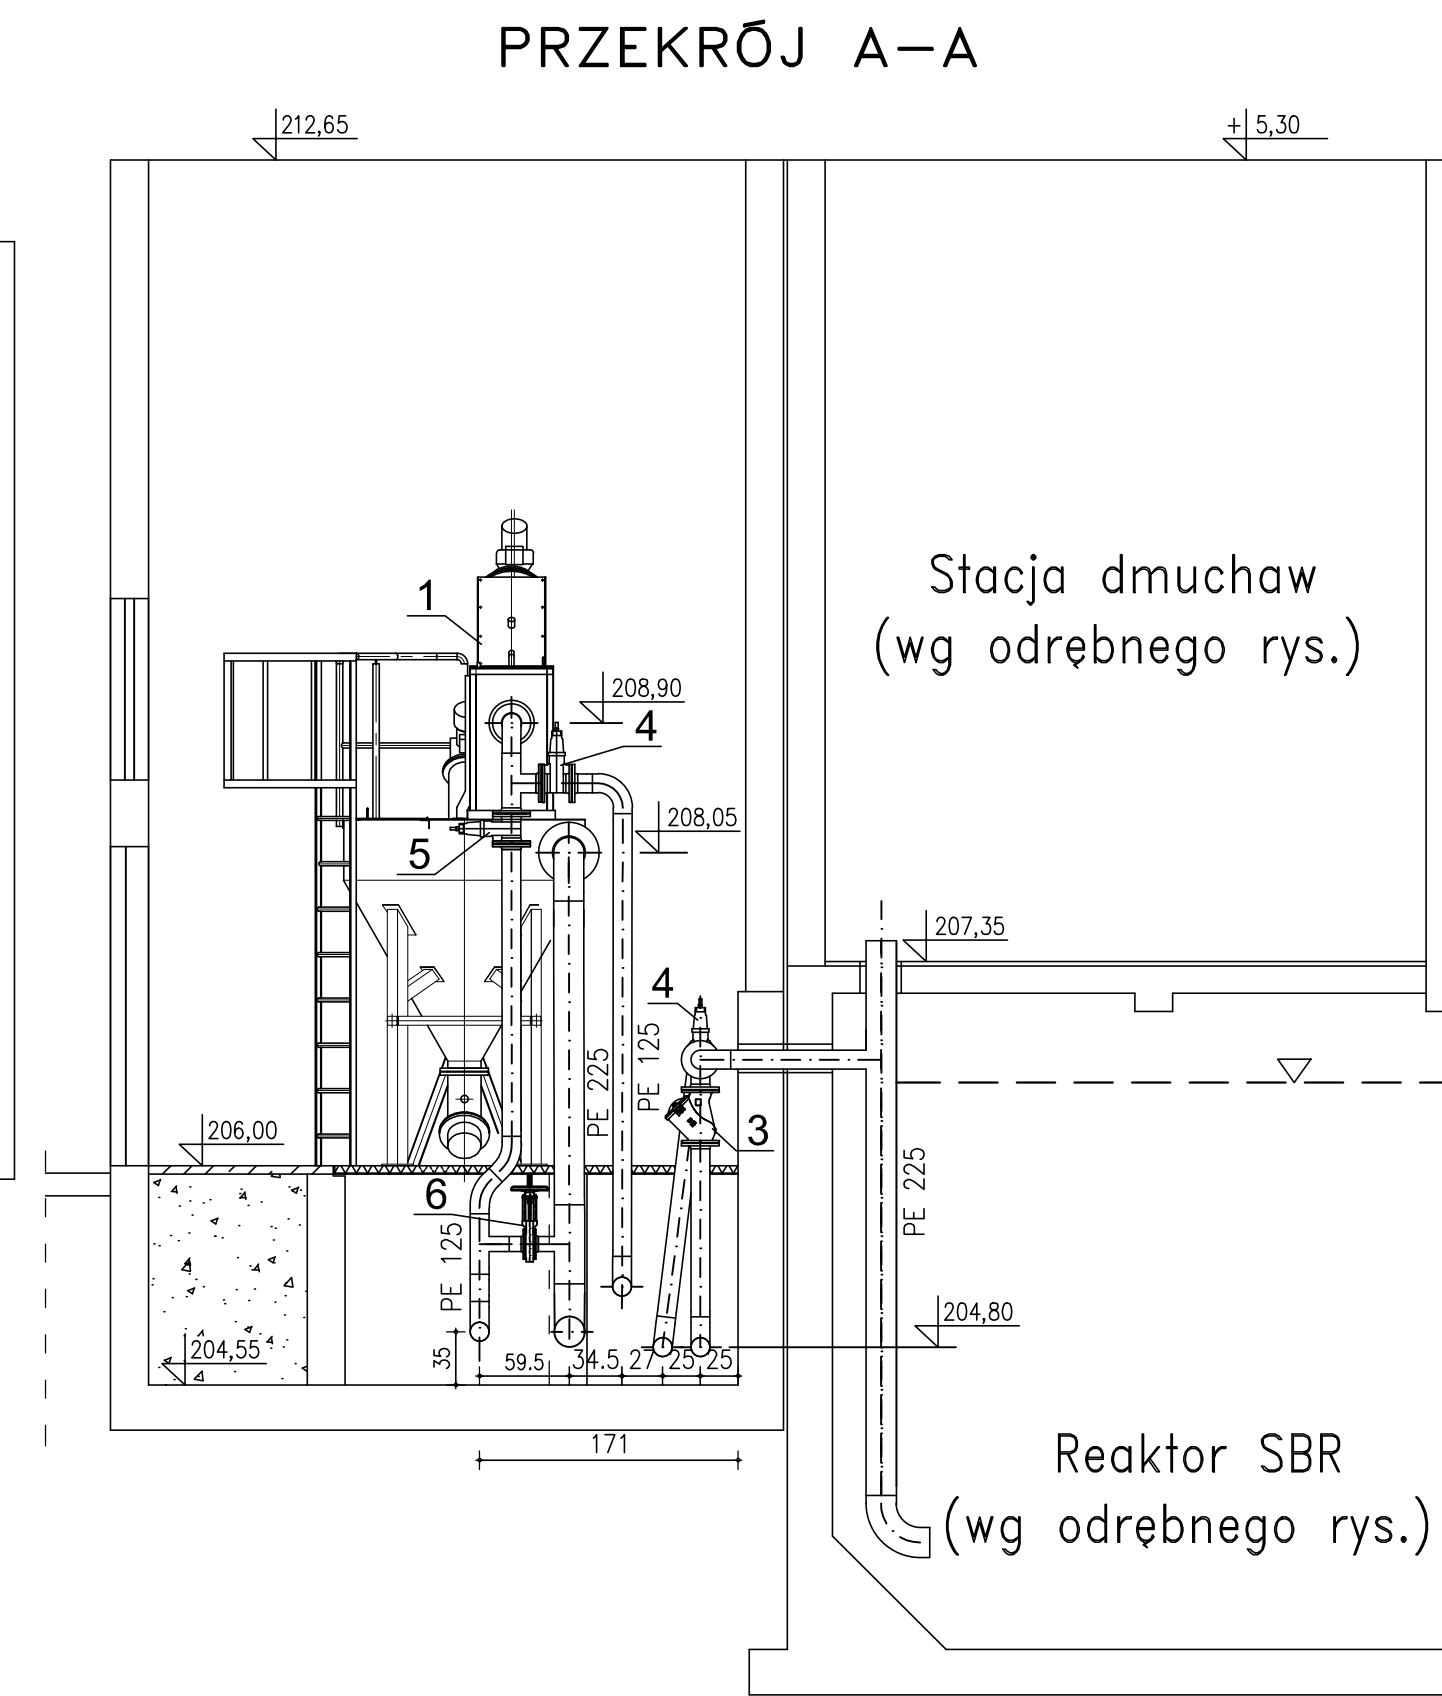


POMIESZCZENIE SITOPIASKOWNIKA - OBIEKT NR 3

SKALA: 1/50

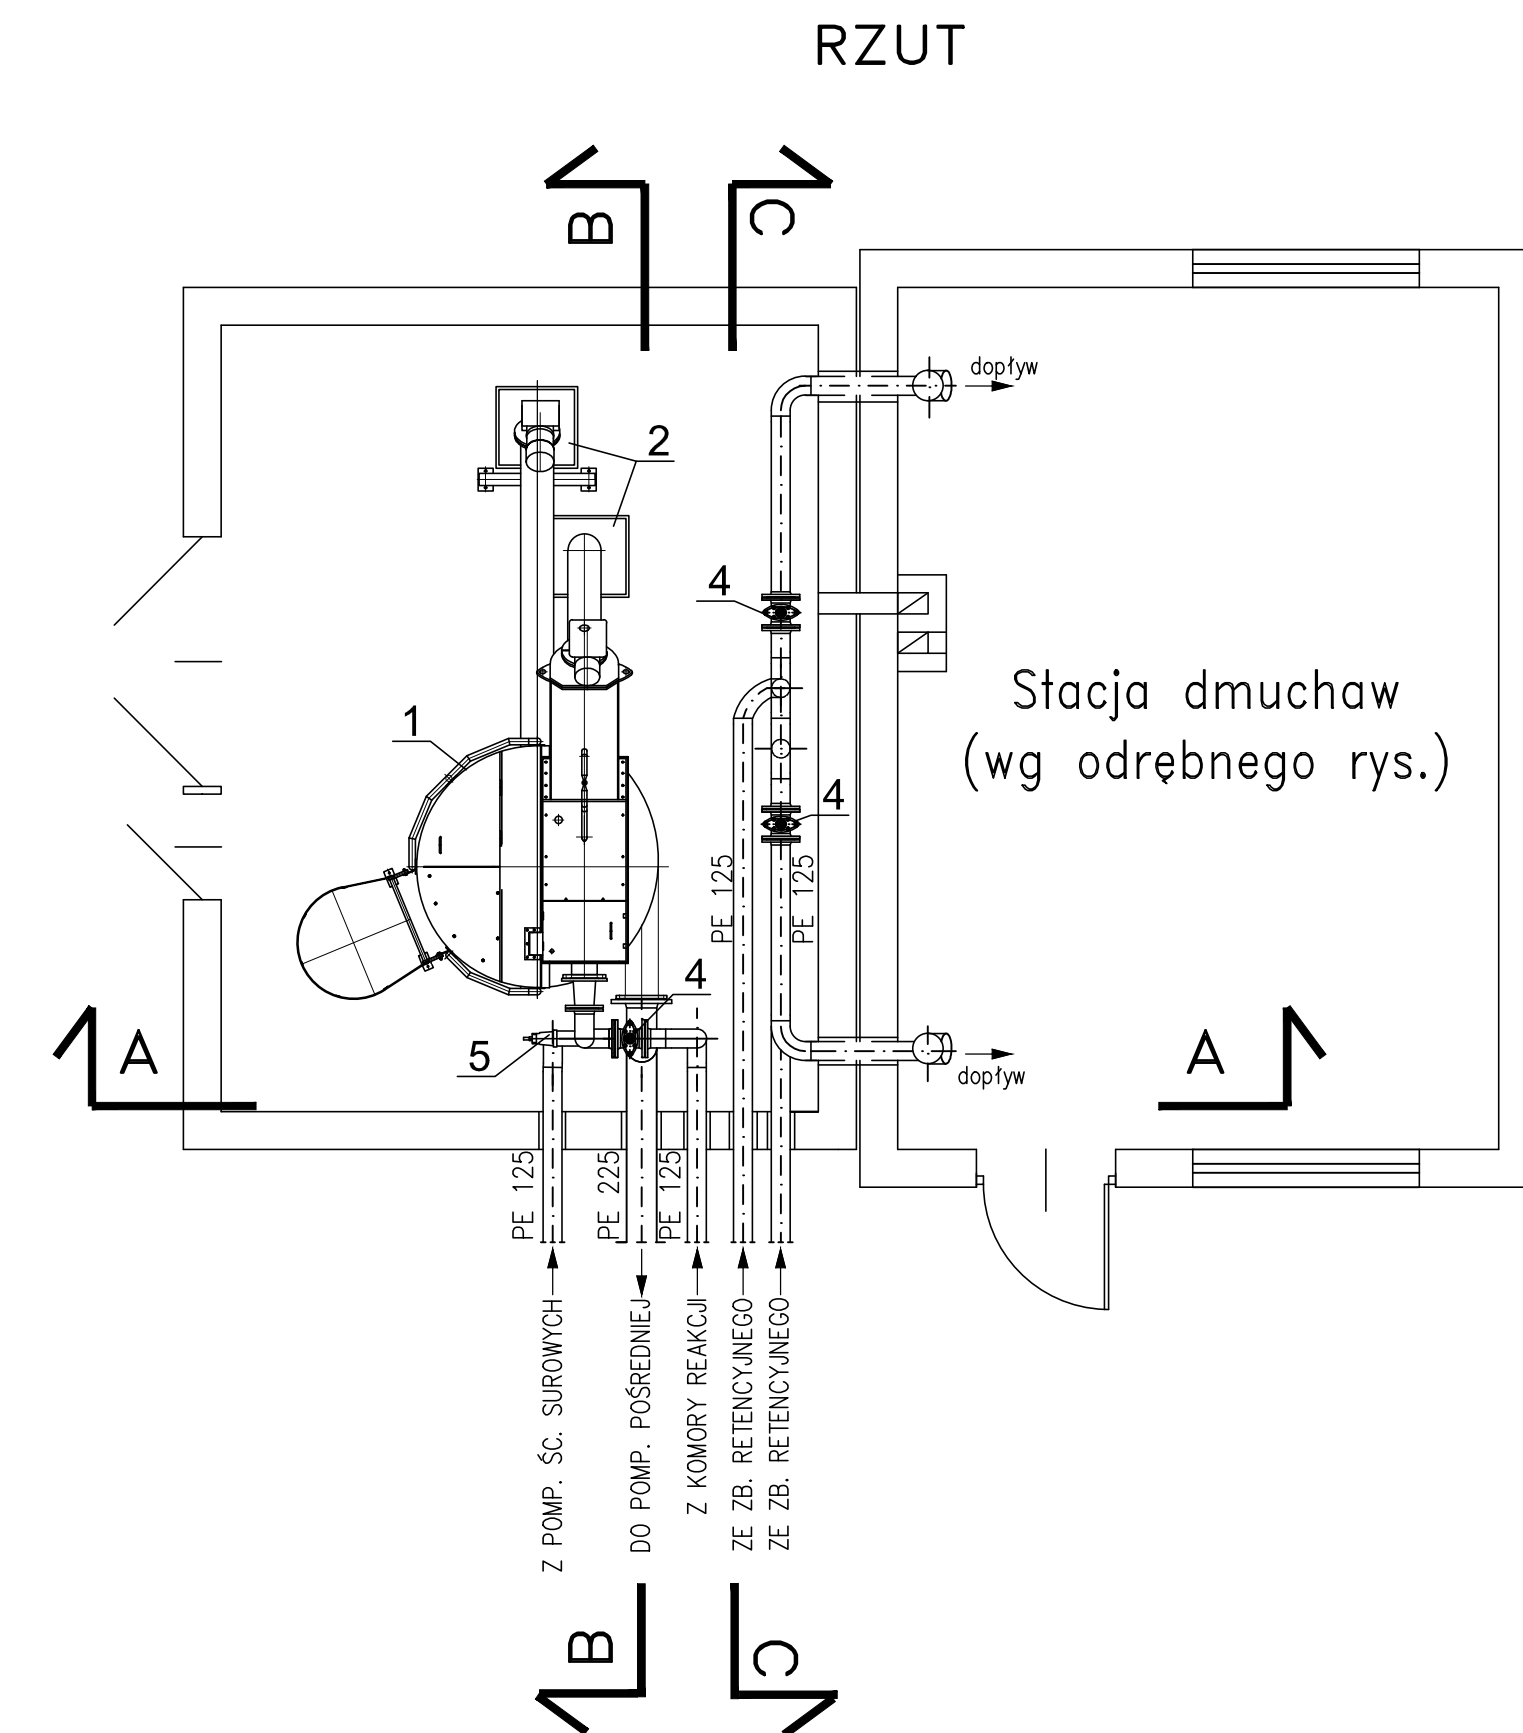

WYKAZ URZADZEŃ I ARMATURY

| L.p. | WYSZCZEGÓLNIENIE | ILOŚĆ | PRODUCENT / DOSTAWCA |
|------|--|--------|----------------------|
| 1 | Sitopiaskownik DF SWP 20 o przepustowości 20dm ³ /s i prześwicie 5 mm | 1 szt. | np. Dynamik Filtr |
| 2 | Kontener na skratki lub piasek o poj. 660 l czterokołowy | 2 szt. | |
| 3 | Zawór zwrotny kulowy kolnierzowy DN 100 | 2 szt. | np. VAG |
| 4 | Zasuwa nożowa kolnierzowa DN100 z napędem elektrycznym | 3 szt. | np. HAWLE |
| 5 | Zasuwa jw. lecz bez napędu | 3 szt. | j.w. |
| 6 | Zasuwa jw. lecz DN 80 | 1 szt. | j.w. |

UWAGA

MOCOWANIE WSZYSTKICH RUROCIĄGÓW DO ŚCIAN W ROZSTAWIE MAX CO 150 CM. SPOSÓB ZAMOCOWANIA DOBRAĆ NA ROBOCZO Z RYNKOWEJ OFERTY TECHNIK ZAMOCOWAŃ. PROPONUJEMY PODPARCIE ZE STALI NIERDZEWNEJ (NP. SYSTEM HILTI).

| Biuro Projektów Systemów Wodno-Ściekowych "EKOSAN" ul. Dułęby 2A 20-326 Lublin tel. 81-441-88-20 | | | | |
|---|--|------------|--------|-----------------------|
| INWESTOR | GMINA TARNOGRÓD | | | |
| OBIEKT | OCZYSZCZALNIA ŚCIEKÓW W TARNOGRODZIE | | | |
| BRANŻA | NAZWISKO - NR UPR. | DATA | PODPIS | SKALA |
| PROJEKTANT | mgr inż. Małgorzata Dudak upr. bud. nr 2199/Lb/84 | 09-2012 r. | | 1:50 |
| ASYSTENT | inż. Konrad Hamerla | 09-2012 r. | | NR ZLEC. 382/06/12 |
| WERYFIKATOR | mgr inż. Henryk Parol upr. bud. nr 240/1971/L | 09-2012 r. | | RYŚ. 4 |