


Schemat elektryczny rozdzielni RS 3 O/Pb

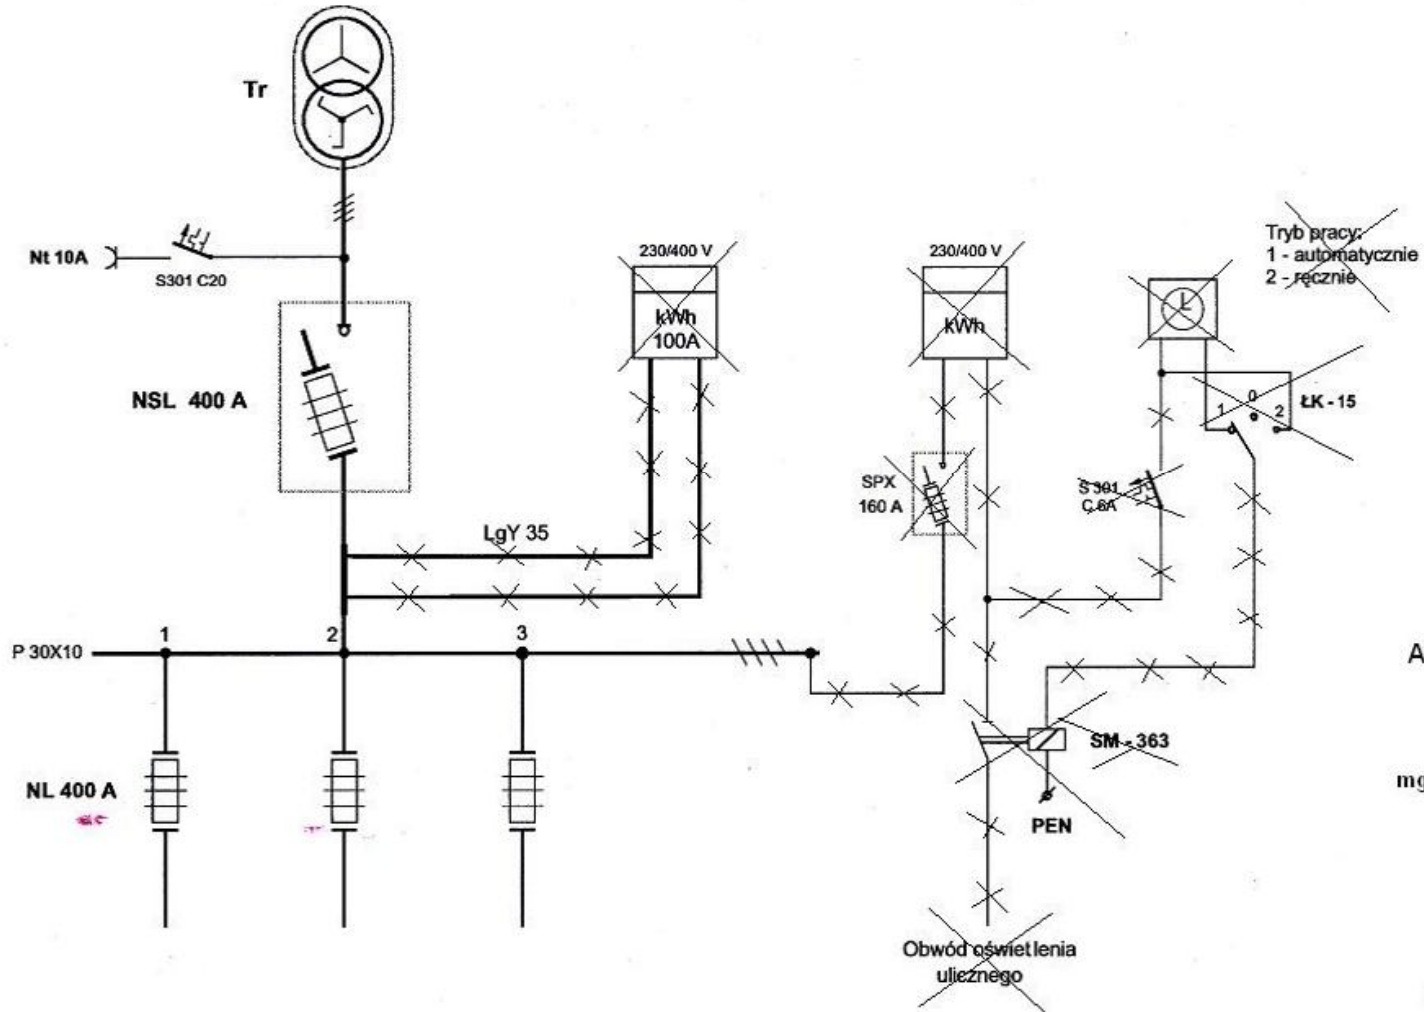

ZAKŁAD USŁUGOWO - PRODUKCYJNY ZEORK S.A.

Wydział Produkcyjny, 26-110 Skarżysko-Kamienna, ul. Kościuszki 1, tel./fax 041 - 2526 - 493, 041 - 2526 - 293

